



verlaagd plafond KLANT

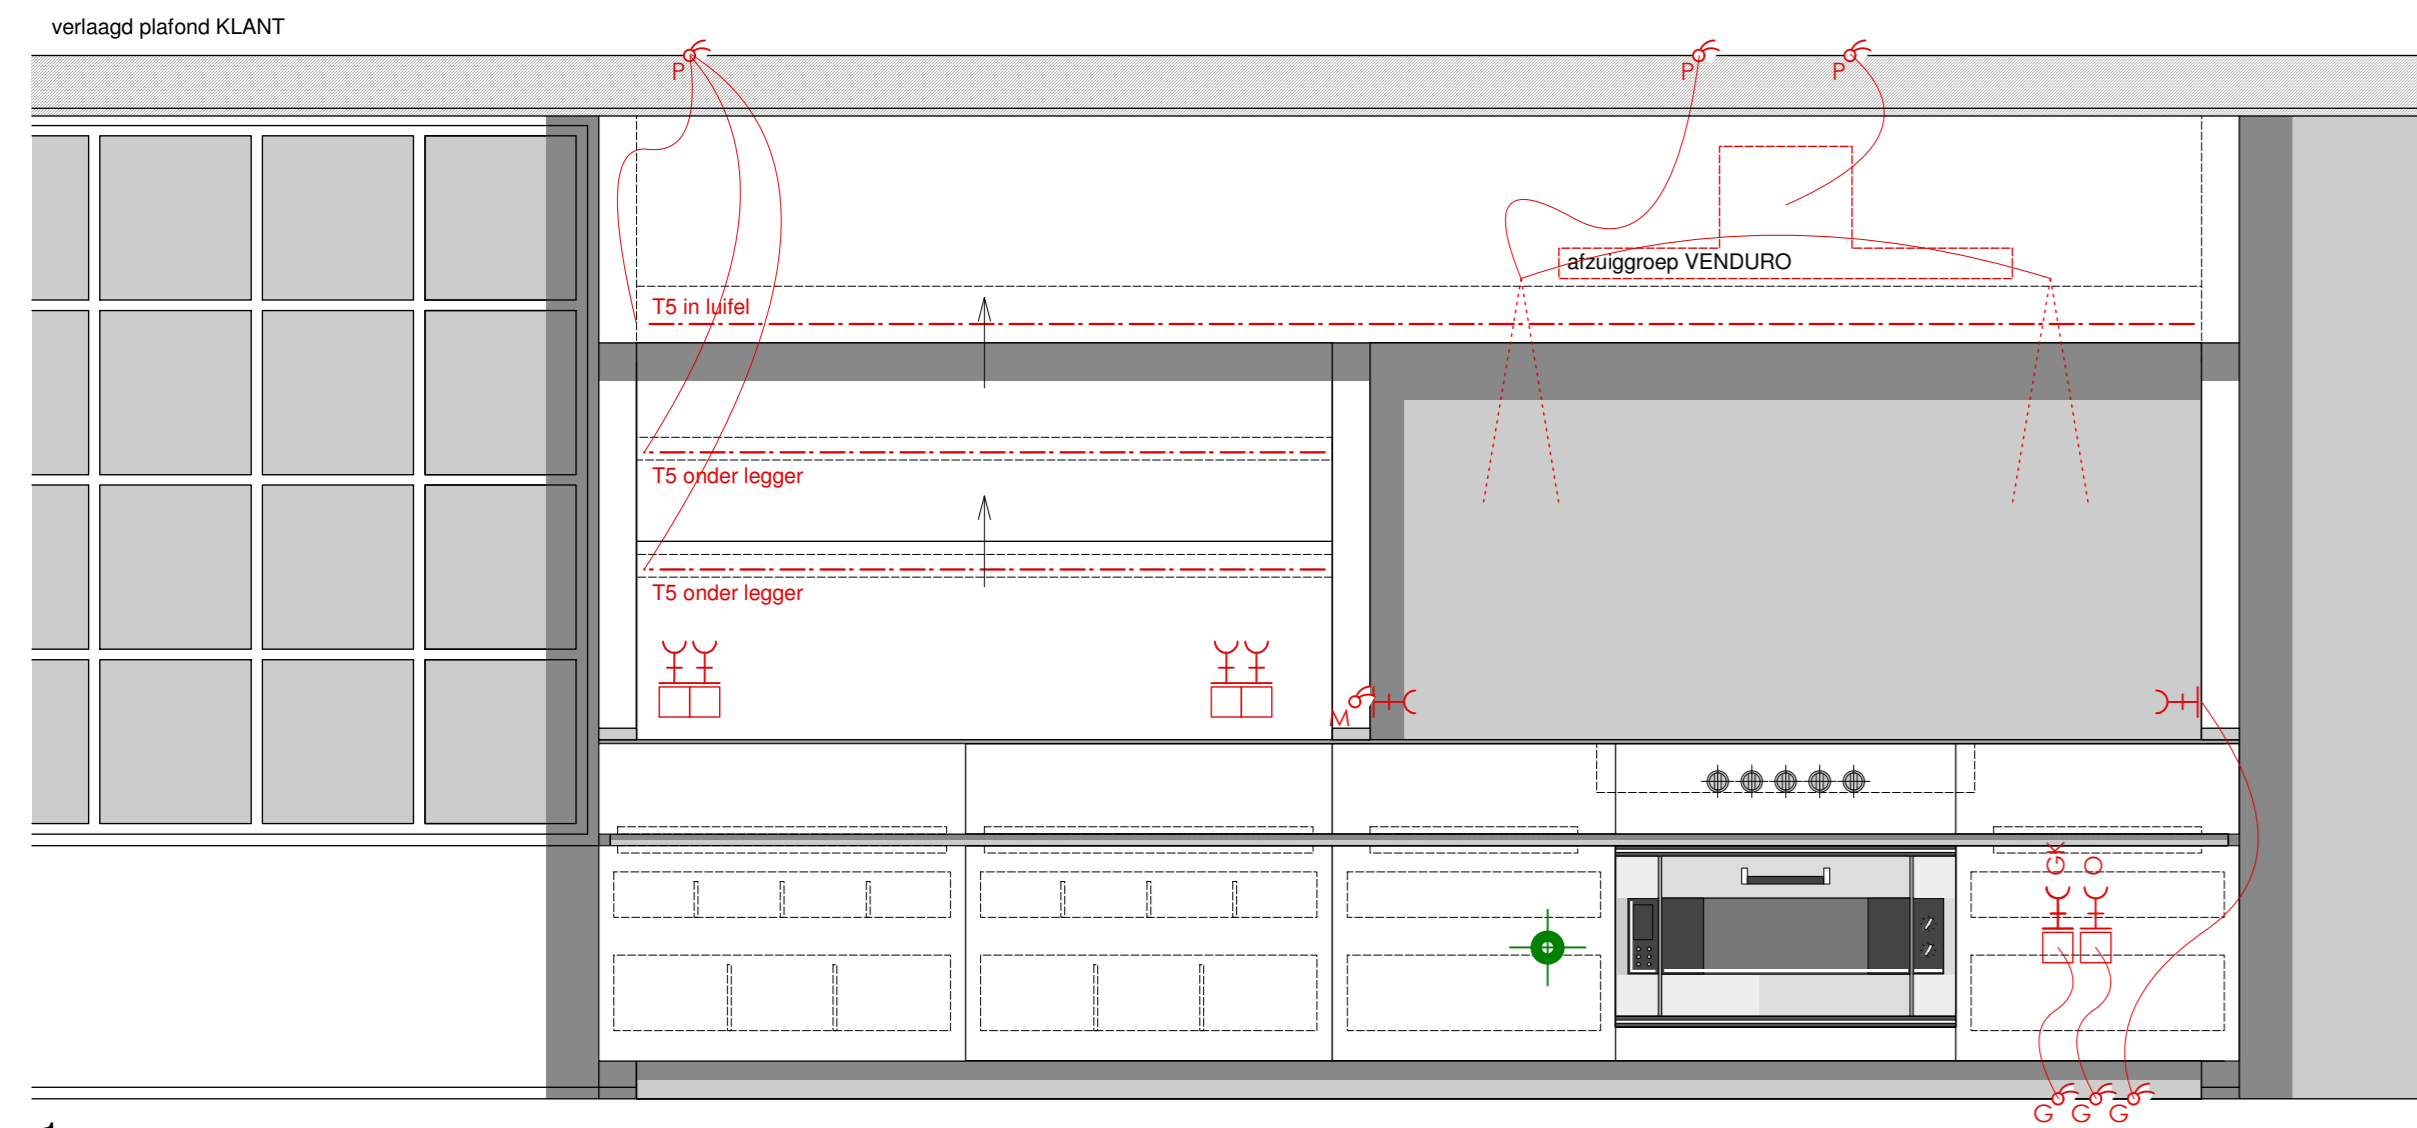


1

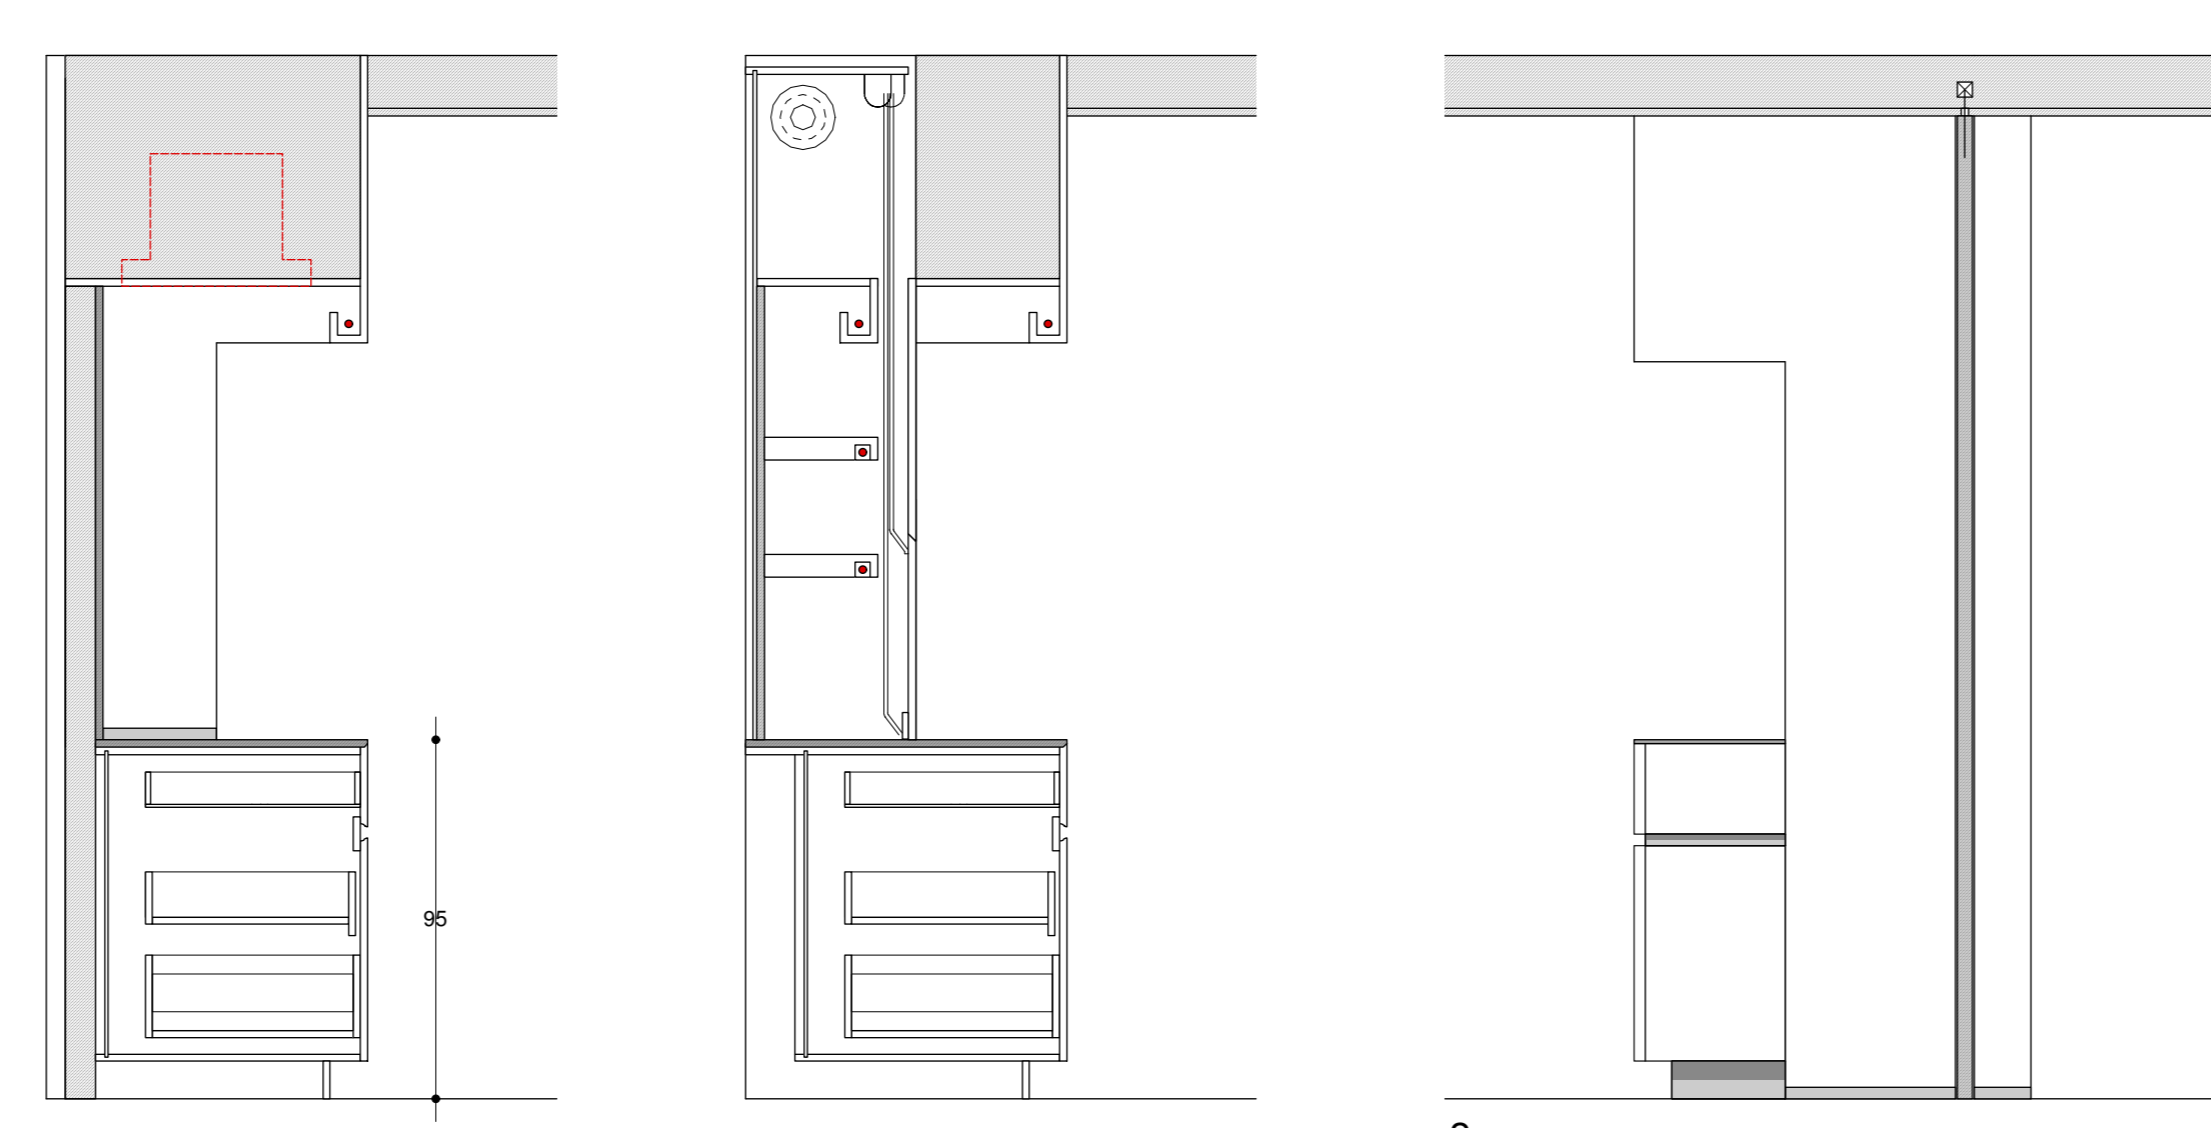

2


verlaagd plafond KLANT

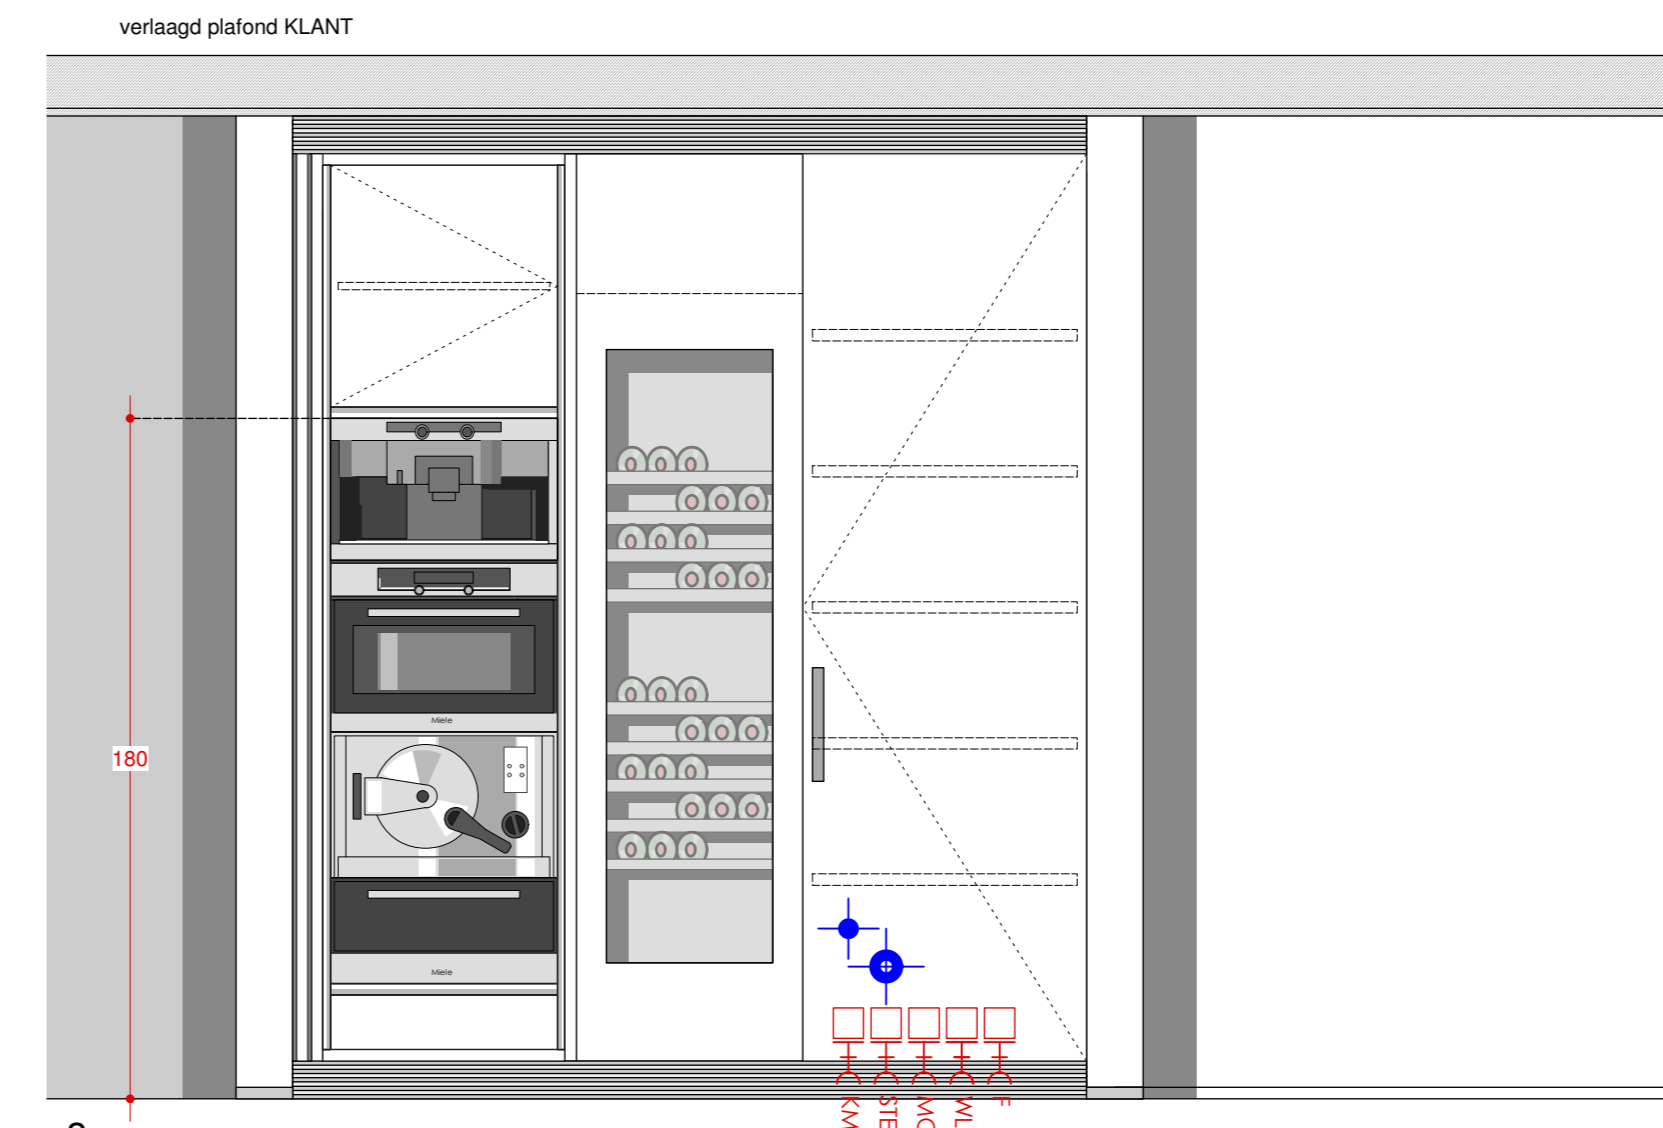

3

**ELECTRICITEIT**

**LEGENDE**

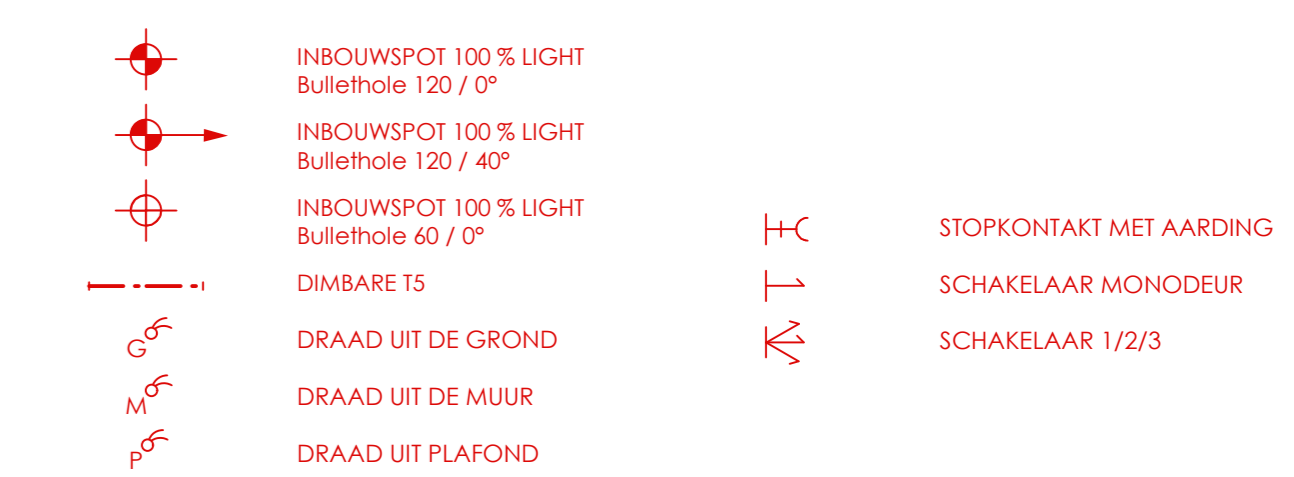

**APPARATEN**

DM	DAMPKAP MOTOR	afzuiggreep venduro met afstandsbediening
F	FRIGO	Stopcontact
MO	MICROGOLF	3,2 KW, Stopcontact
O	OVEN	6,8 KW, Draad uit grond - Stopcontact in kast
STEAM	STEAMER	5,6 KW, Stopcontact
VW	VAATWAS	2,3 KW, Draad uit grond - Stopcontact in kast
KM	KOFFIEMACHINE	2,3 KW, Stopcontact
GK	GASKOOKPLAAT	Draad uit grond - Stopcontact in kast
QK	QUOOKER KRAAN	1600 W, Veiligheidsgreep
WL	WARMHOUDLADE	1,1 KW, Stopcontact

**ALGEMEEN**


- ALLE OPGEGEVEN MATEN ZIJN VANAF AFGEWERKT VLOERPEL / PLAFOND.
- TOE HET MIDDEN VAN HET AFBEPALDE, TOT HET MIDDEN VAN DE BUIZEL.
- ALLE DRADEN DIENEN OP SPANNING TE STAAN.
- OP ALLE DRAZEN UIT DE MUUR / GROND MOET DE FUNCTIE ERVAN VERMELD WORDEN.
- DE PLAATS VAN DE TRANSOS WORDT BEPAALD DOOR DE ELECTRIEKER, TENZIJ ANDERS VERMELD.
- DE LEDINGEN VOOR DE SPOTS IN DE LUFTLEIDWAF OP DE BUIZEL MOETEN VERMELD WORDEN EN VERLICHTING WORDEN VOORZIEN DOOR ELECTRICIEN.
- ALLE STOPCONTACTEN EN VERLICHTING WORDEN VOORZIEN DOOR ELECTRICIEN.
- VOOR EEN STROOBAANRECHTING, GSI EN VAN SCHAKELAAR DOPDRUKBAAR NAAR MOTOR.

**AANSLUITING VAN VERLICHTING (TL'S, SPOTS...) EN AANSLUITING VAN DOMOTICA IS UIT TE VOEREN DOOR ELECTRICIEN/DOMOTICALEVERANCIER VAN DE KLANT!**

Bij onduidelijkheid of eventuele dubbelzinnigheid is het de verantwoordelijkheid van de uitvoerder Obumex te contacteren.  
Maten dienen door de uitvoerder te worden gecontroleerd.


**WATERLEIDING KEUKEN**

**LEGENDE**

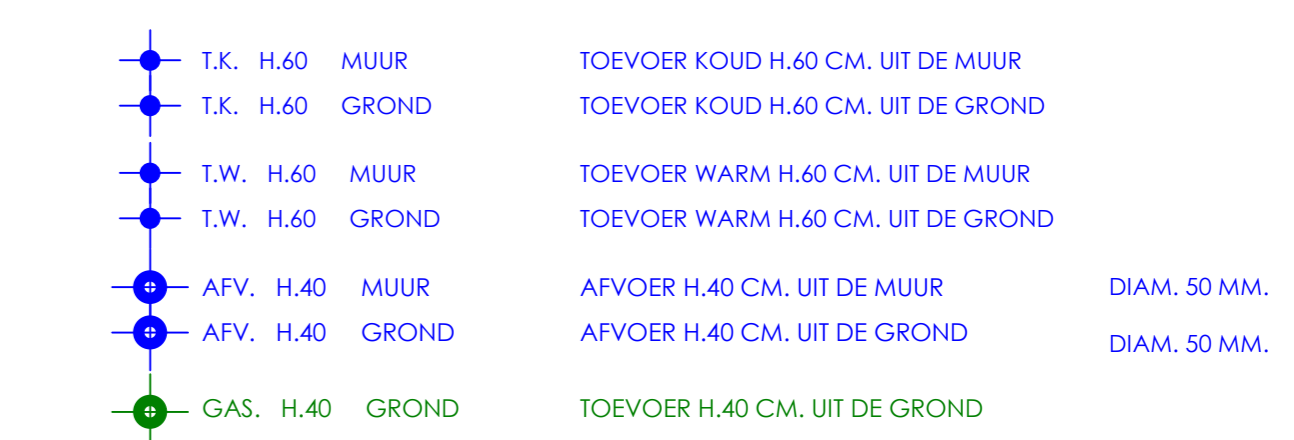


**ALGEMEEN**

- ALLE OPGEGEVEN MATEN ZIJN VANAF HET AFGEWERKTE VLOERPEL / TOT HET MIDDEN VAN DE BUIZEL VAN HET FLANKWERK.
- DE TOEVOER LEDINGEN UIT DE MUUR, DIENEN 10 CM. UIT DE MUUR TE STEKEN, EN VOORZIEN TE ZIJN VAN EEN STOP.
- BIJ ANDERKANSSE FRIGO T.K. H.35 CM.
- BIJ STEAMER T.K. (H.45CM) + AFV. (H.35CM) (80°C)
- BIJ EEN COOKER DIEN EEN APARTE TOEVOER VOORZIEN TE WORDEN + APARTE AFVOERLEIDING DAT 100°C WEERTSAAT.

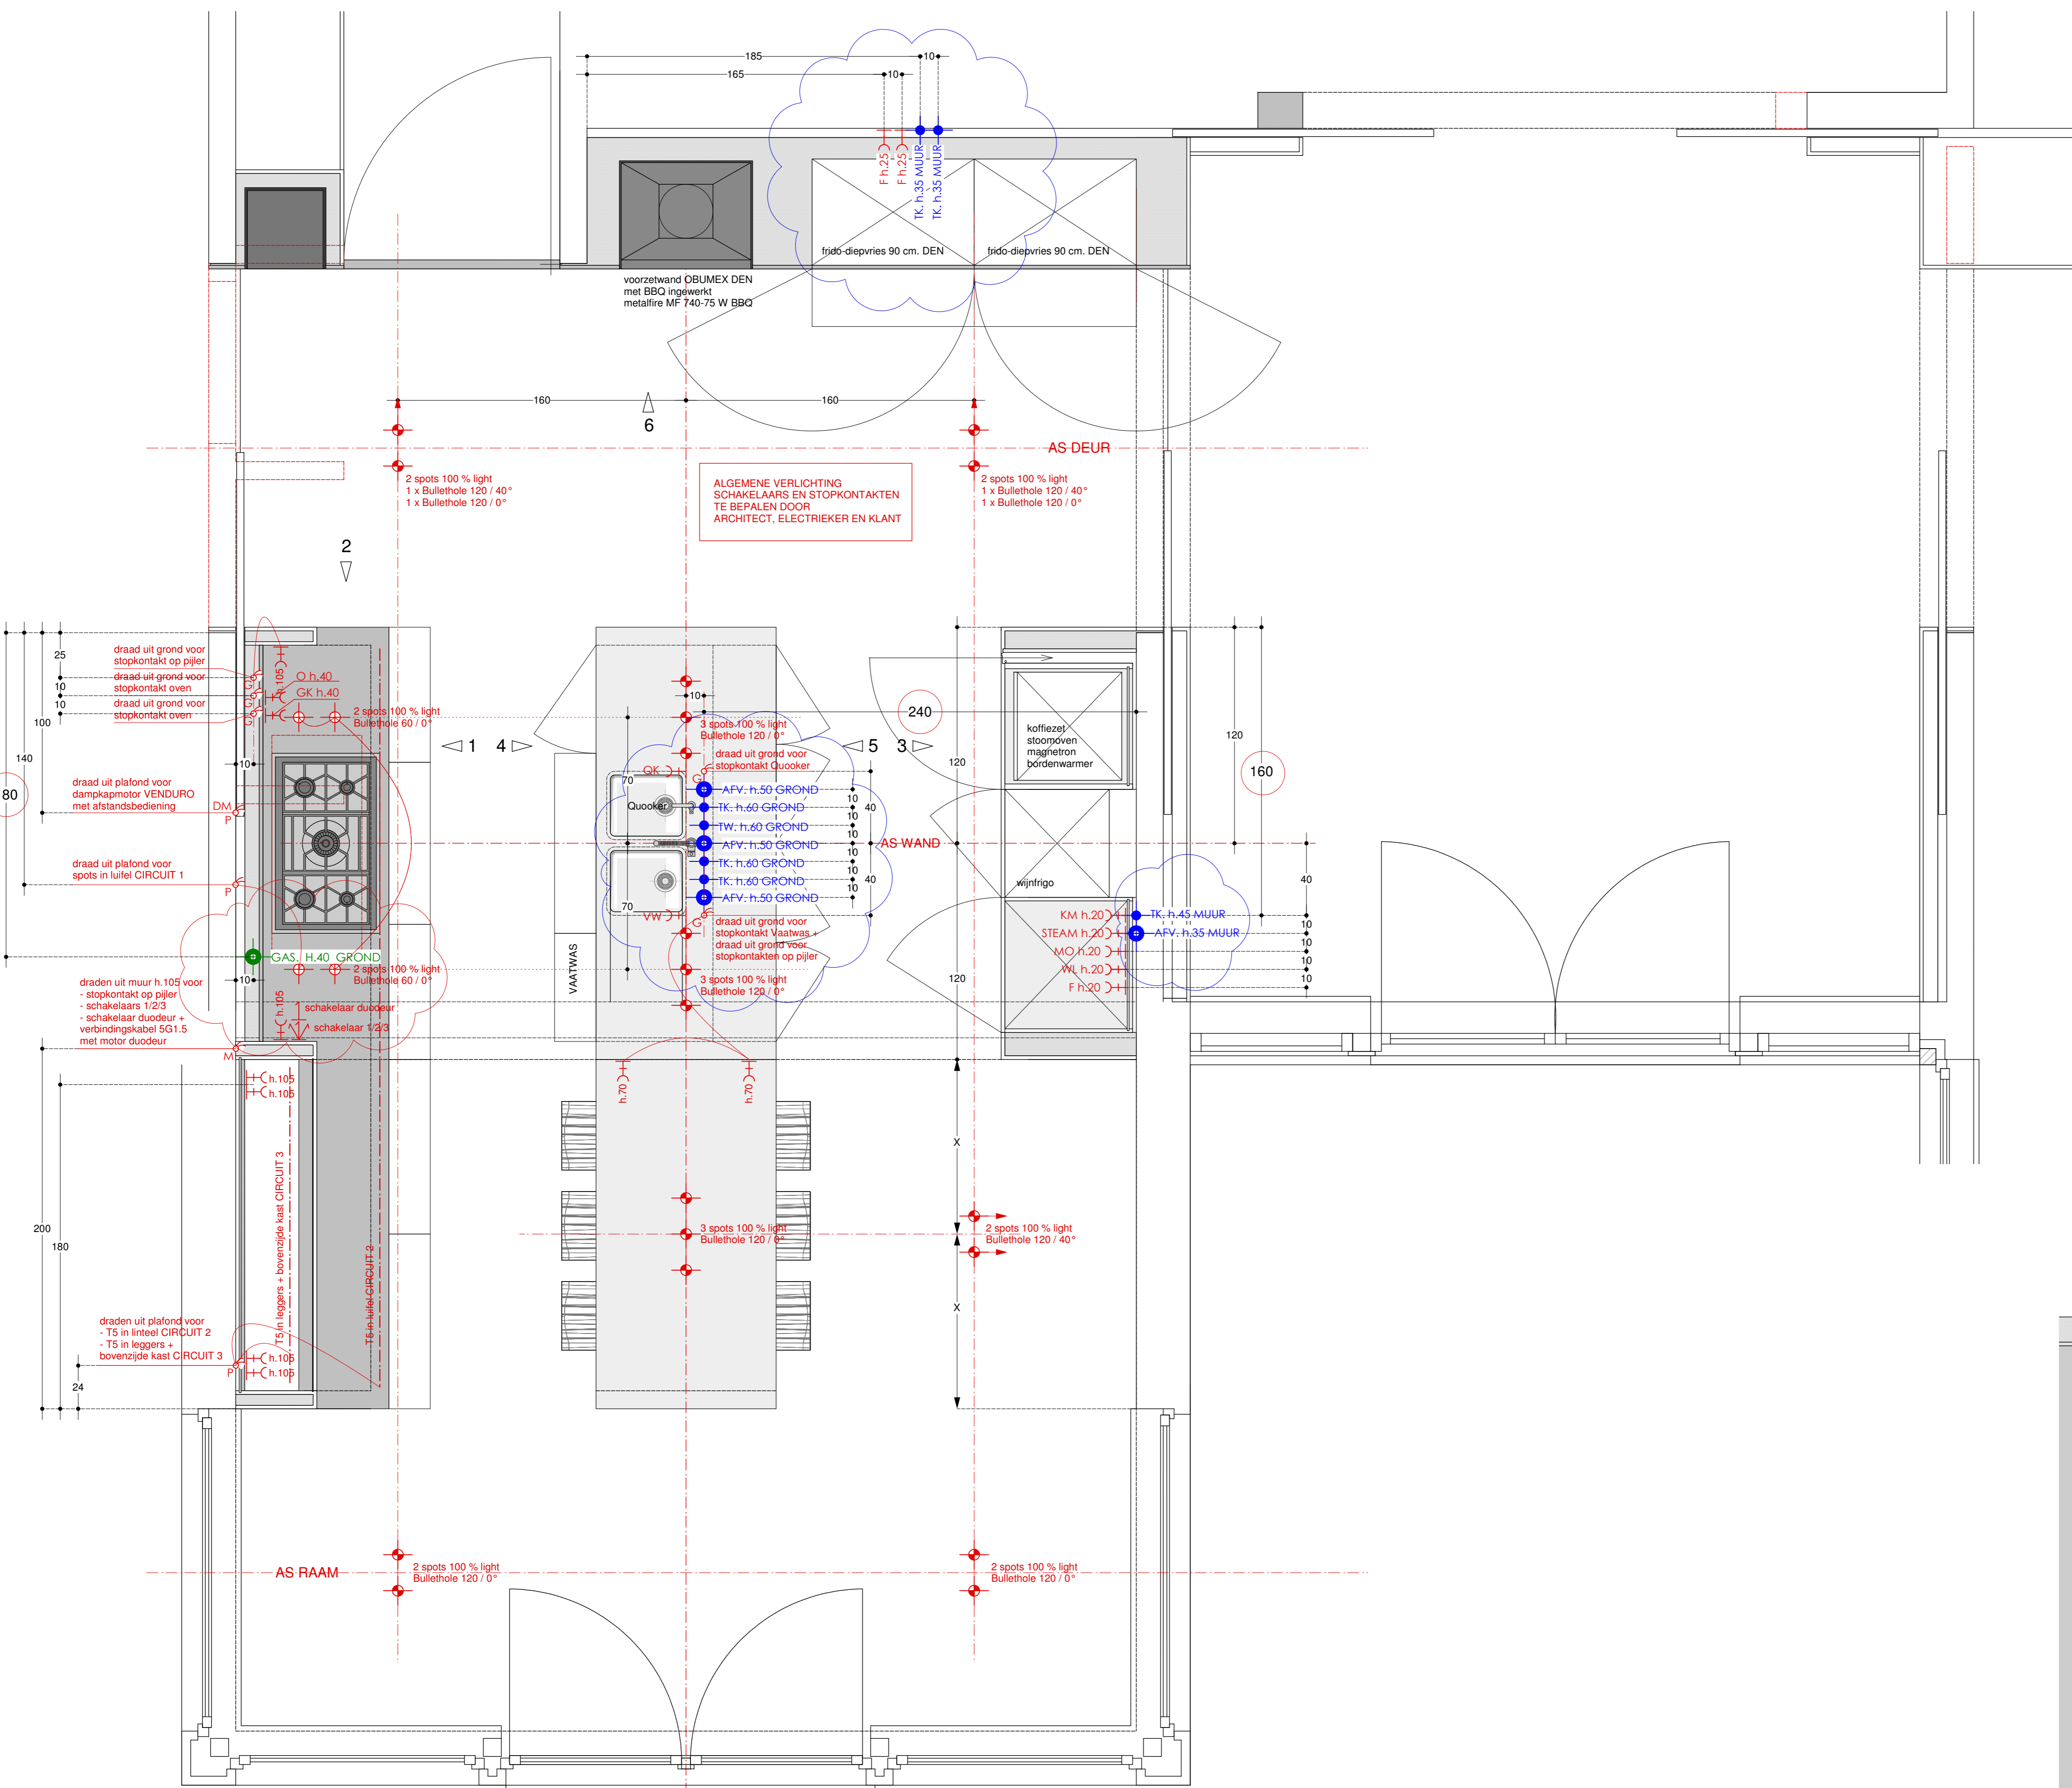


6

verlaagd plafond KLANT

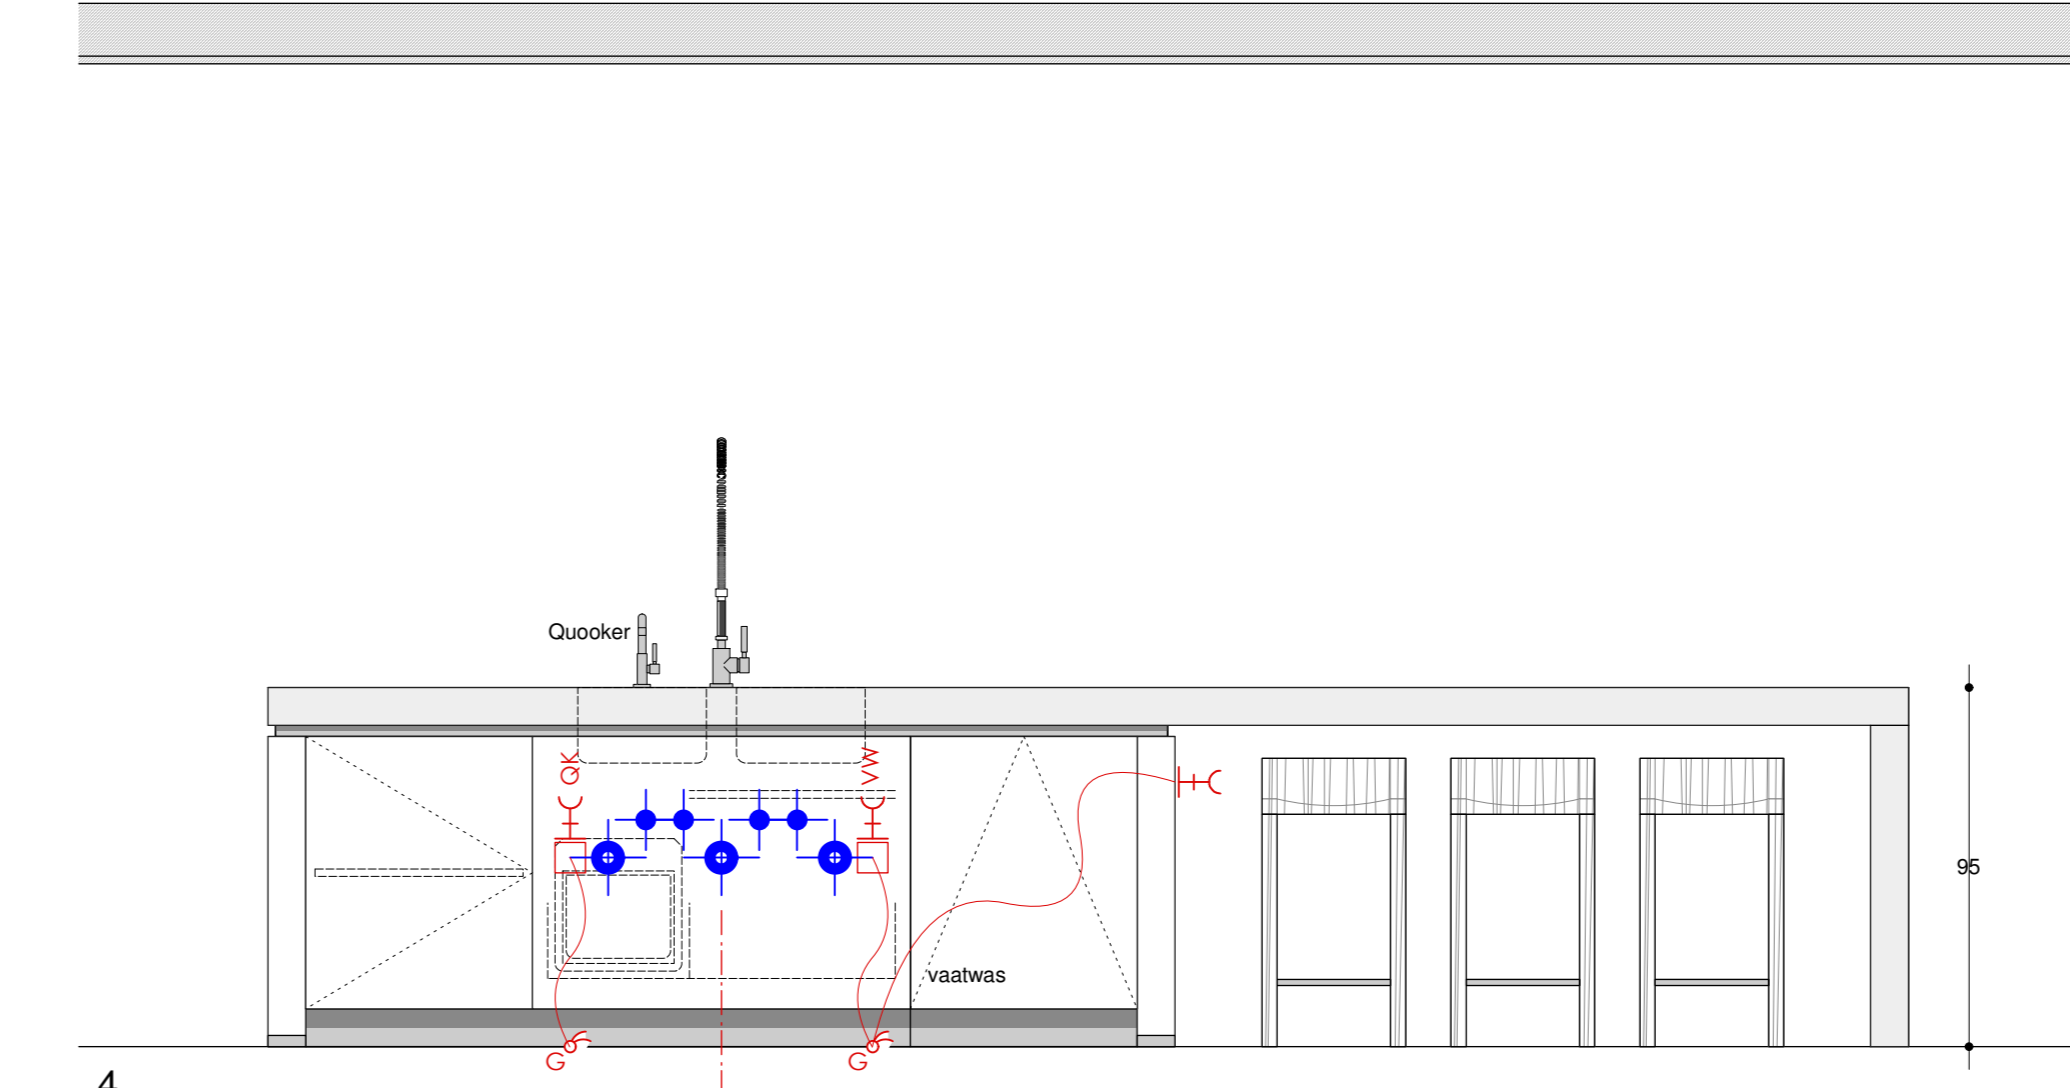


4

verlaagd plafond KLANT

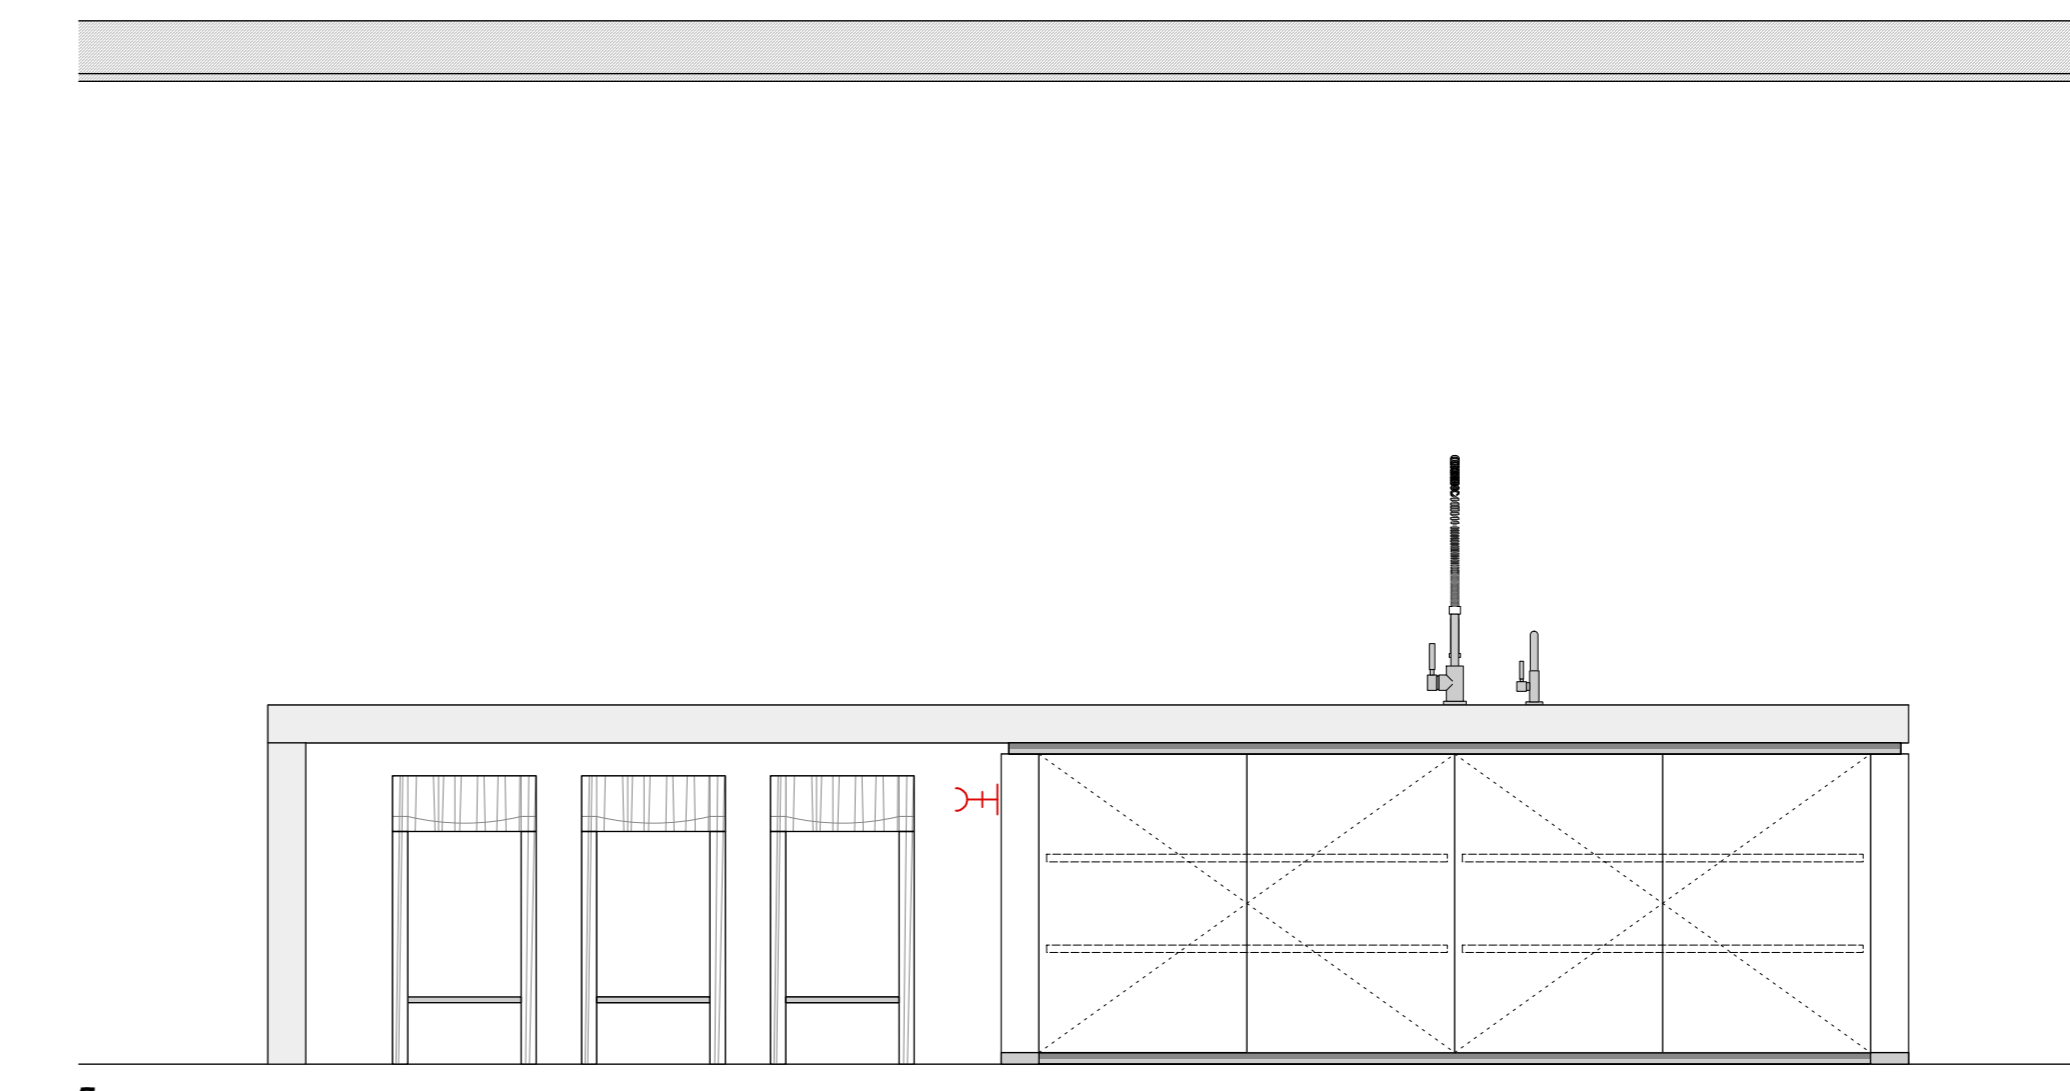

5

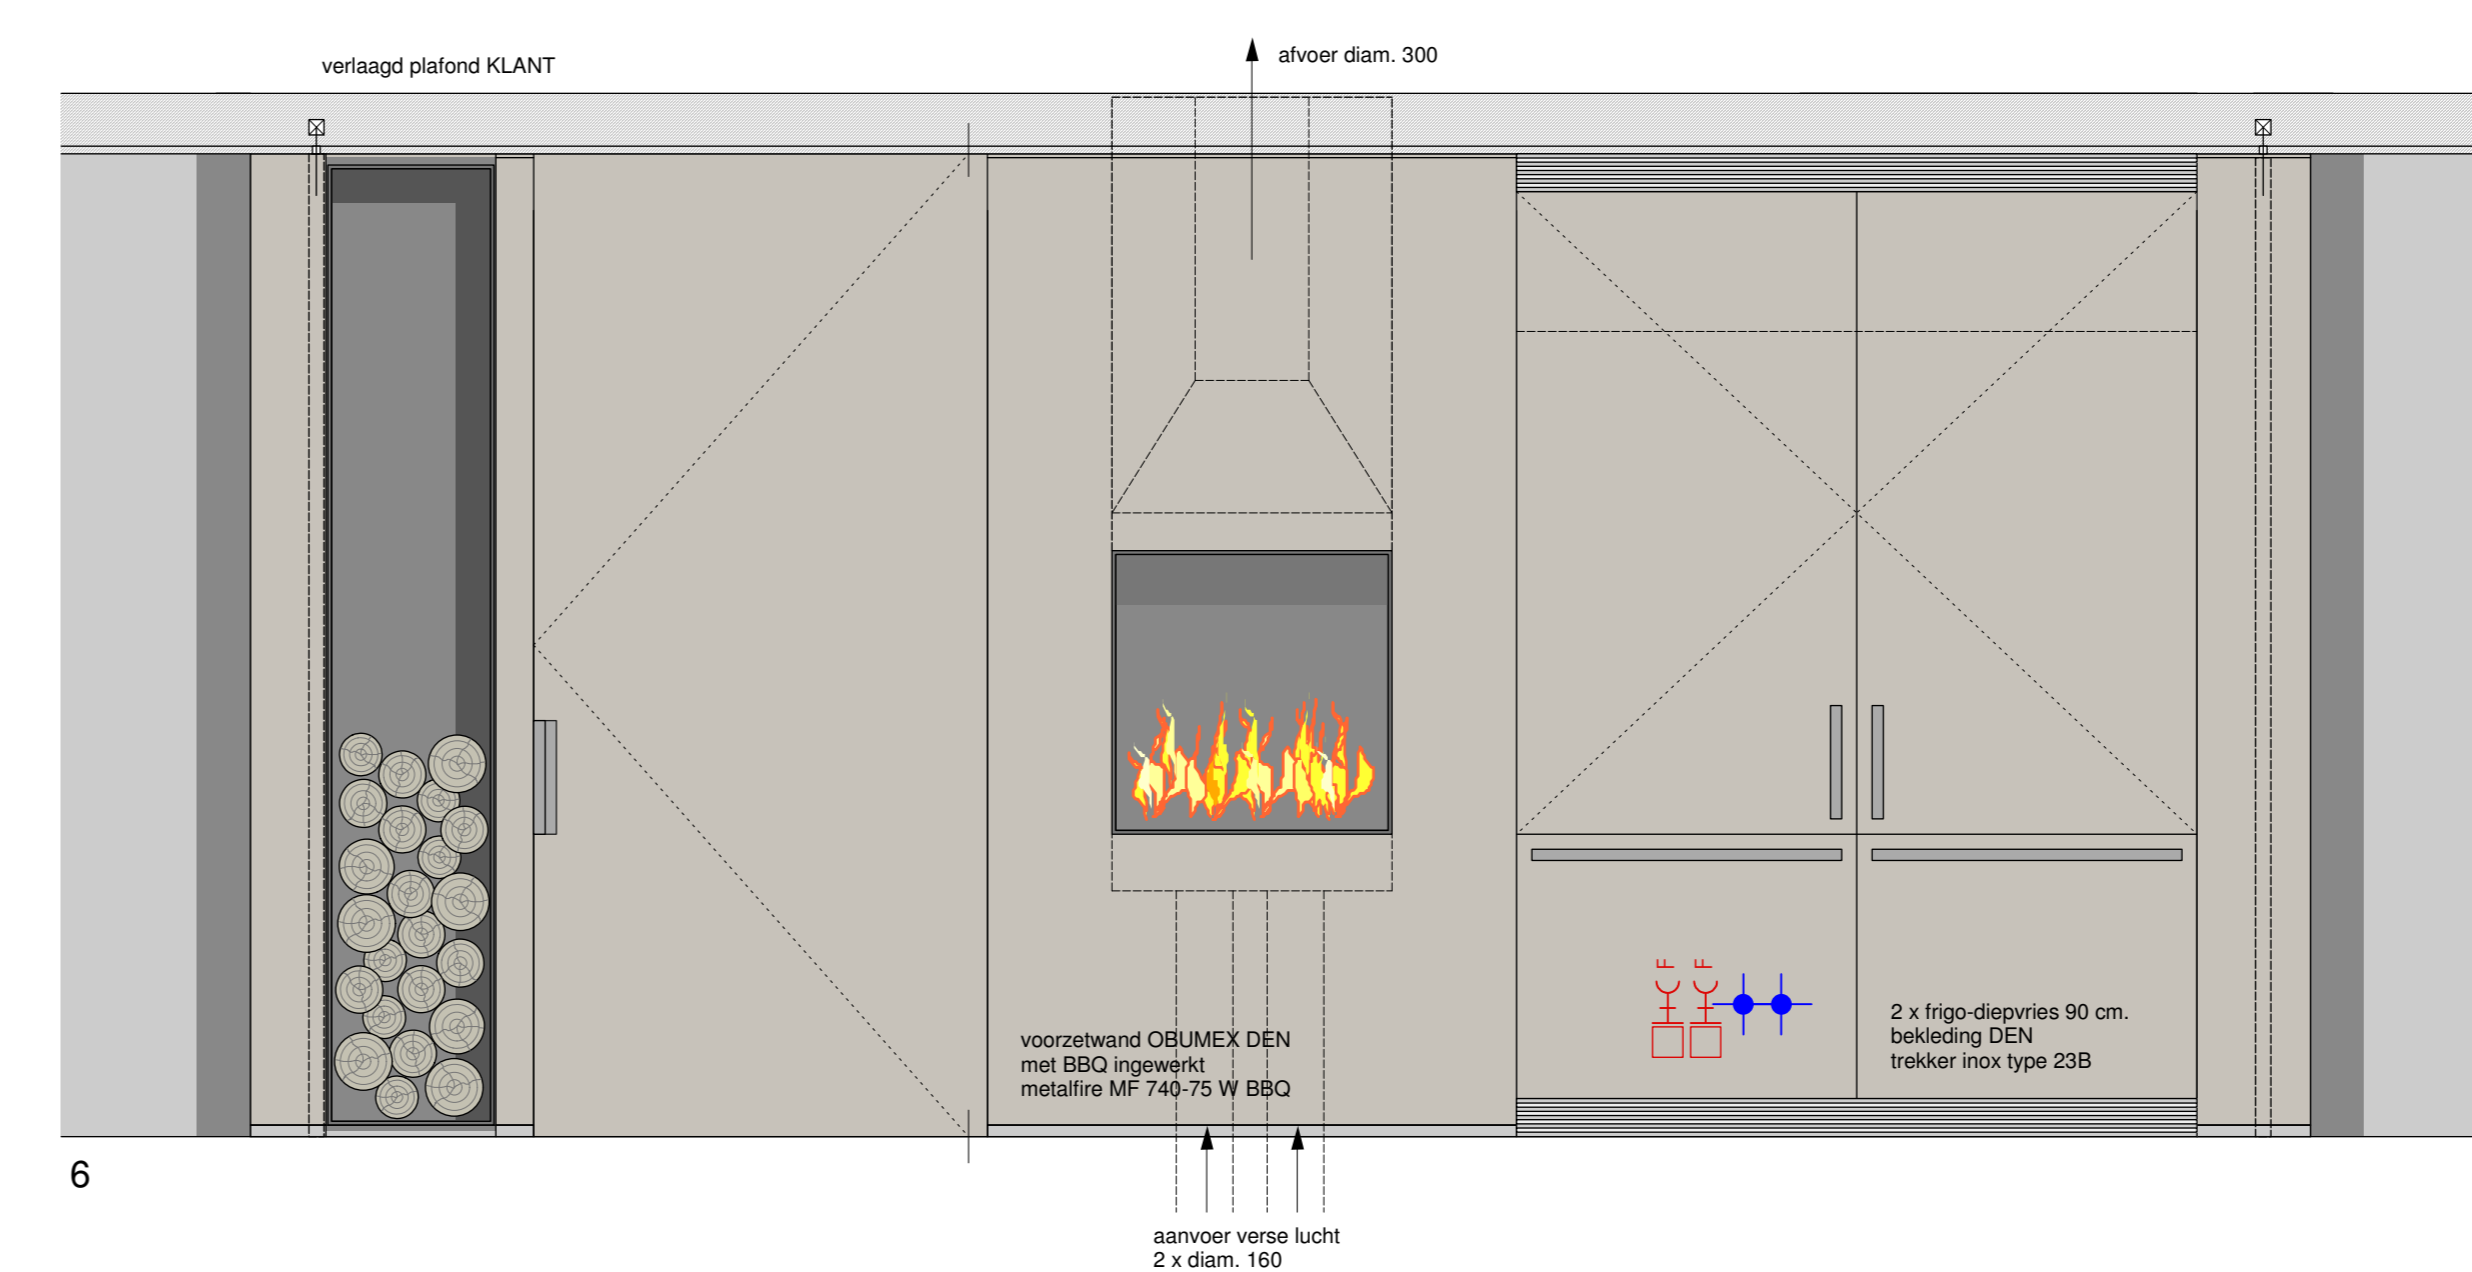

6

<b>obumex</b>					
<b>OPDRACHTGEVER</b>	DHR. en MEVR. CAMBRON	HANDTEKENING KLANT			
<b>ADEES</b>	Grenilzain 18 1440 St-Genesius Rode				
<b>LEVERINGSADRES</b>	Avenue Liberation 52 1440 St-Genesius Rode				
<b>PROJECT</b>	TECHNIKEN KEUKEN project LIBERATION	HANDTEKENING OBUMEX			
<b>ARCHITECT</b>	LIV. TOELEN ARCHITECT (EN) (P) (AU) bvba B. BBO GERTIEN, Jeroen Van Antwerpen 2 W. 0920 60 65 - fax. 0920 65 67 - gem. 0475 298036 info@toelen.be contactpersoon: Anneliese Van Dooren annaliese@toelen.be				
<b>TEKENING</b>	TECHNIKEN VO1 TECHNIKEN VO2 TECHNIKEN VO3 TECHNIKEN VO4			TEK.	DATUM
<b>INTERIEUR ARCHITECT</b>	TS	<b>TECHNIKEN GRONDPLAN AANZICHTEN DOORSNEDEN</b>		SCHAAL	1 : 20
<b>ONTWERP</b>	TS			TECHNIKENPLAN DATUM	
<b>KLANTNR.</b>	12118	DIXSMUIDSTRAAT	121 8840	STADEN	TEL 051/70 50 71
<b>DOSSIERNR.</b>	206/0184/88	WATERLOOLAAN	30 1000	BRUSSEL - BRUXELLES	FAX 051/70 50 81
<b>RAPPORTNR.</b>	1100887	L. DE WAELEPLAATS	20 2000	ANTWERPEN	design@obumex.be
<b>VERDIEPING</b>	0	SPARRENDREEF	83 8300	KHOKKE	www.obumex.be

PLAN EN ALLE MATEN ZIJN VANAF AFGEWERKT VLOERPEL / TOT HET MIDDEN VAN DE BUIZEL VAN HET FLANKWERK. ALLE DRAZEN DIENEN OP SPANNING TE STAAN. OP ALLE DRAZEN UIT DE MUUR / GROND MOET DE FUNCTIE ERVAN VERMELD WORDEN. DE PLAATS VAN DE TRANSOS WORDT BEPAALD DOOR DE ELECTRIEKER, TENZIJ ANDERS VERMELD. DE LEDINGEN VOOR DE SPOTS IN DE LUFTLEIDWAF OP DE BUIZEL MOETEN VERMELD WORDEN EN VERLICHTING WORDEN VOORZIEN DOOR ELECTRICIEN. ALLE STOPCONTACTEN EN VERLICHTING WORDEN VOORZIEN DOOR ELECTRICIEN. VOOR EEN STROOBAANRECHTING, GSI EN VAN SCHAKELAAR DOPDRUKBAAR NAAR MOTOR.