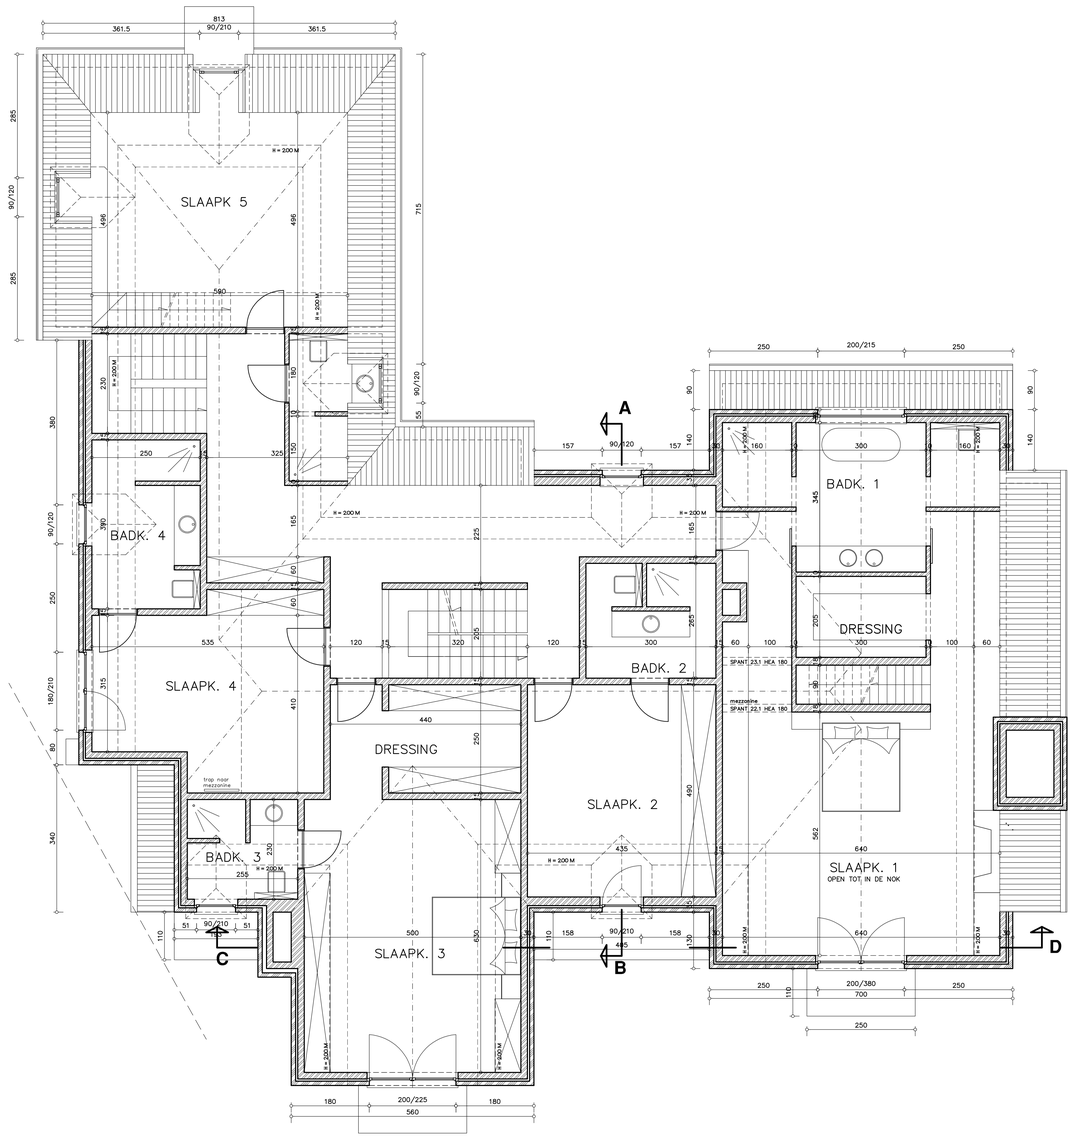

VERDIEPING
SCHAAL 1/50

MATERIALEN

BESTAANDE TOESTAND

BAKSTEEN WIT GESCHILDERD
BUITENSCHRIJNWERK : HOUT GESCHILDERD IN EEN LICHTE KLEUR
DORPELS IN WITSTEEN
DAKBEDEKKING : ZWARTE PANNEN
GOTEN EN AFVOEREN IN ZINK

NIEUWE TOESTAND

BAKSTEEN WIT GESCHILDERD
BUITENSCHRIJNWERK : HOUT GESCHILDERD IN EEN LICHTE KLEUR
BESTAANDE DORPELS IN WITSTEEN/NIEUWE DORPELS IN BLAUWE HARDSTEEN
DAKBEDEKKING : RODO-BRUINE TEGELPANNEN
GOTEN EN AFVOEREN IN KOPER

LEGENDE

- ONDERGRONDS METSELWERK
- PARAMENTMETSELWERK
- SNELBOUWBAKSTEEN
- BETON / GEWAPEND BETON
- RIOLERING REGENWATER
- RIOLERING AFVALWATER
- RIOLERING FECAALWATER

PROVINCIE	VLAAMS-BRABANT
GEMEENTE	SINT-GENESIUS-RODE
ONTWERP	REGULARISATIE V/E BESTAANDE EENGEZINSWONING
DOSSIER NR.	2007-036
BOUWHEER ADRES	ALFACONSULTING NV - Dhr. CAMBRON Alexander GINSTLAAN 18 1640 SINT-GENESIUS-RODE 0475/42.82.81
BOUWPLAATS	BEVRIJDINGSLAAN 52 1640 SINT-GENESIUS-RODE
KADASTRAAL GEKEND	2e Afd., Sectie F, nr. 4 Z 24
ARCHITECT	LUC TOELEN ARCHITECTENBUREAU bv ovv bvba B, 8500 KORTRIJK, Jakob Van Arteveldelaan 2 tel. 056/20.60.65 - fax. 056/20.60.67 - gsm 0475/286036 info@luctoelen.be

Voor akkoord, de architect	Voor akkoord,	Voor akkoord,	Voor akkoord,
Voor akkoord, de bouwheer	Voor akkoord,	Voor akkoord,	Voor akkoord,

INDEX	DATUM	WIJZIGINGEN
1	25/02/2013	

PLAN NR.	INHOUD PLAN	SCHAAL 1/50
5 VAN 8	REGULARISATIE : VERDIEPING	