

**NOUVELLE VILLA  
CONTEMPORAINE  
"ARCHITECTE MARC CORBIAU"  
EN CONSTRUCTION  
A VENDRE  
AVENUE DES SORBIERS 11 – 1180 UCCLE  
LIVRAISON – AVRIL 2016**

**QUELQUES INFORMATIONS:**

Nouvelle Villa Contemporaine de l'architecte Marc Corbiau

Située dans le Top-quartier d'Uccle –Prince d'Orange

Sur un terrain de 30 a, entouré de nature

Surface villa = 1.038,74 m<sup>2</sup> construit, dont 845 m<sup>2</sup> habitable  
+ 298,13 m<sup>2</sup> terrasses


Top finition et décoration "Haut de gamme"

- \* 5 chambres / 5 salles de bains / 5 dressings
- \* Appartement Conciergerie
- \* Bureau + Bibliothèque
- \* Top Cuisine & dressings
- \* Cave à vin
- \* Garage intérieur: 6 à 7 voitures
- \* Hammam & Sauna + salle de fitness
- \* Piscine intérieure de 14 m

Chauffage central Hybride avec pompe à chaleur

A4.004 - Section office


1

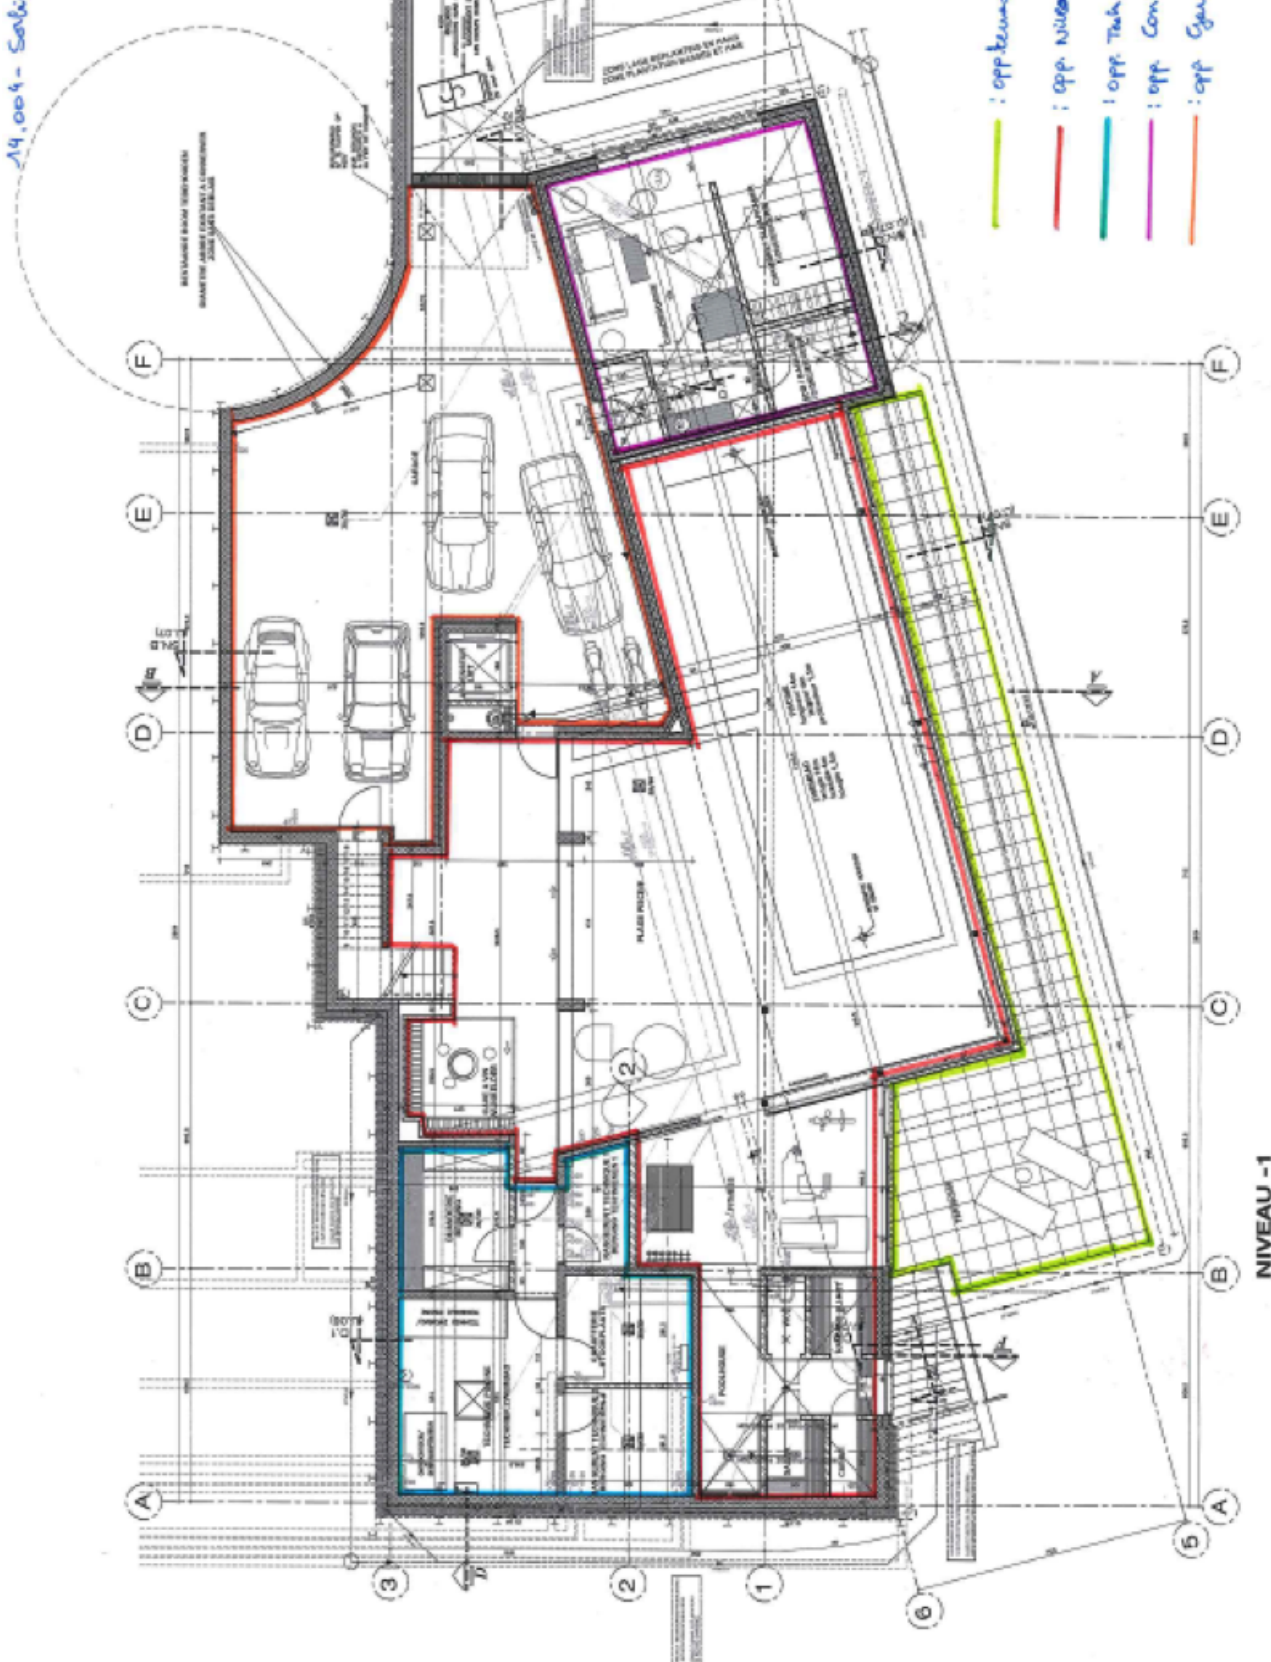


- : app.teams: 68,21 m<sup>2</sup>
- : app. Niveau -1: 246,43 m<sup>2</sup>
- : app. Tech. Rooms: 63,60 m<sup>2</sup>
- : app. Conduite: 50,82 m<sup>2</sup>
- : app. Garage: 121,63 m<sup>2</sup>

NIVEAU -1  
NIVEAU/PNS - 3/15

19.004 - Sanftau 08/14  
 2

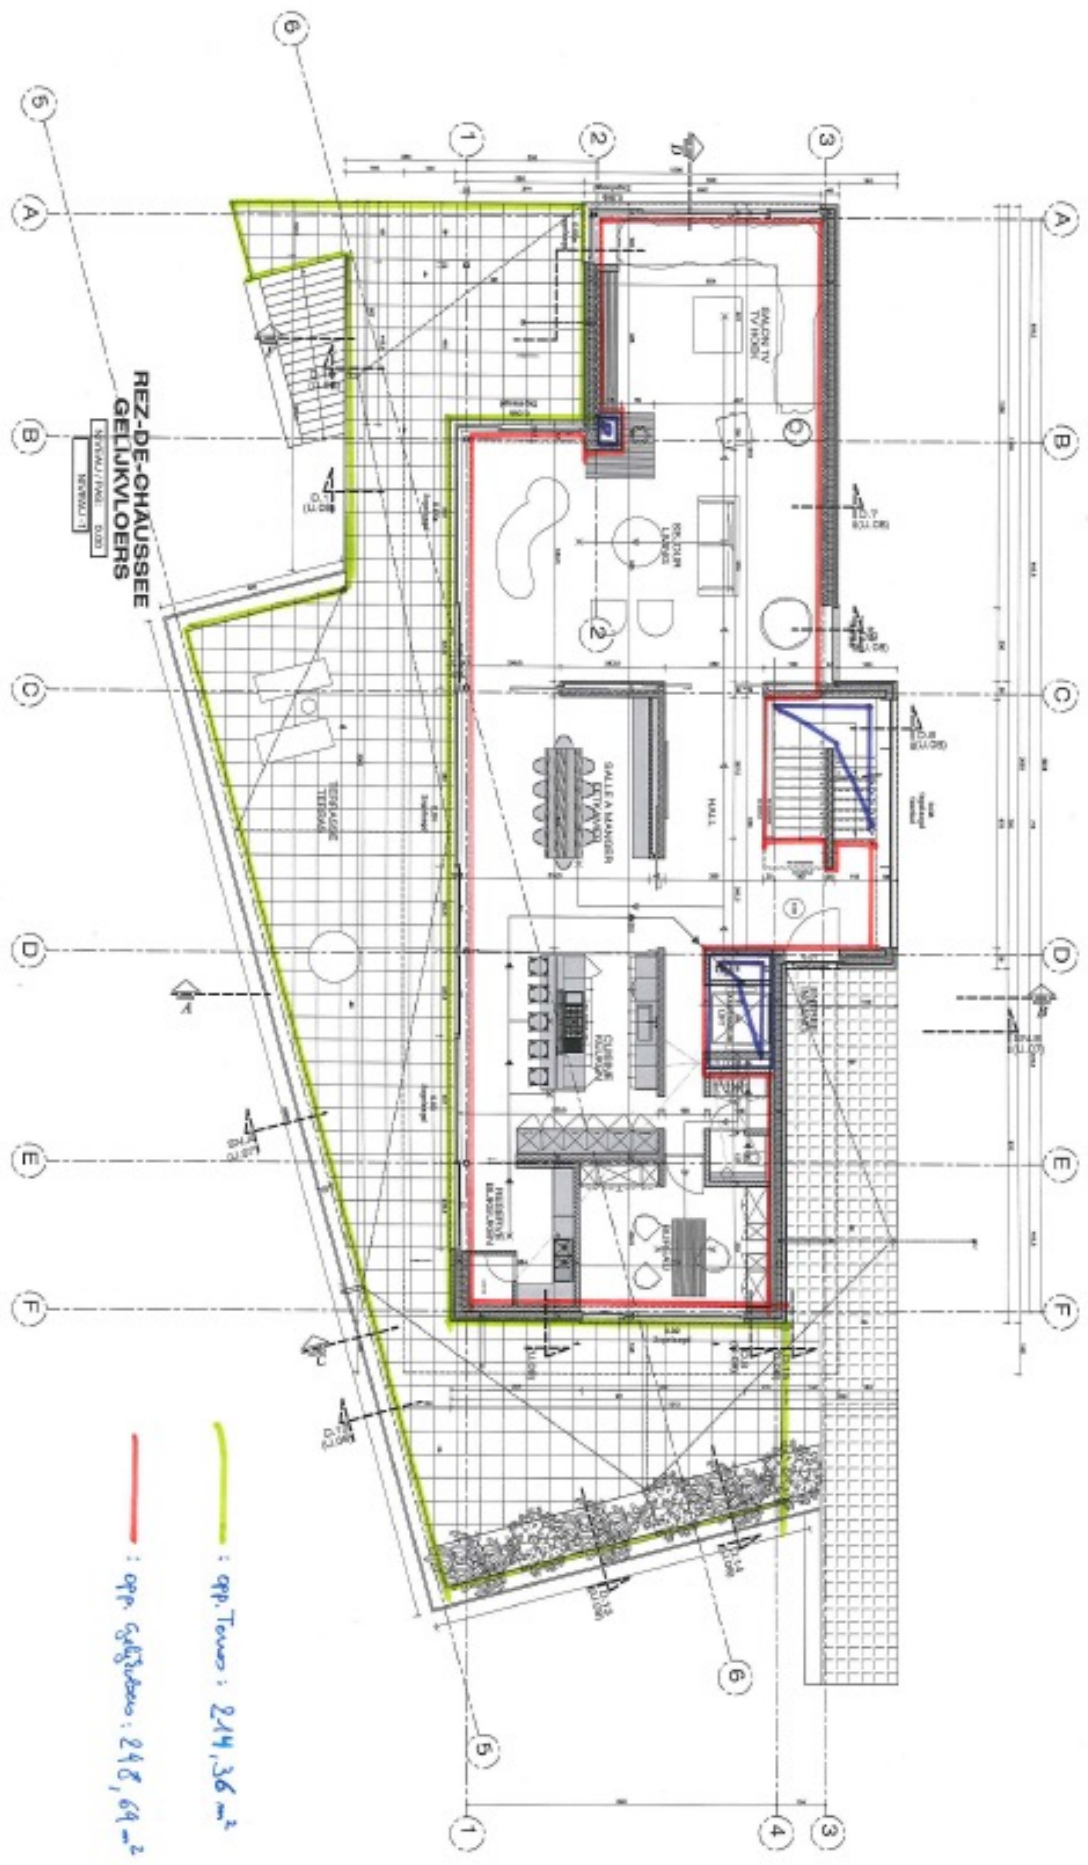

— : opp. Terras : 214,36 m<sup>2</sup>  
 — : opp. Gebouwen : 248,64 m<sup>2</sup>

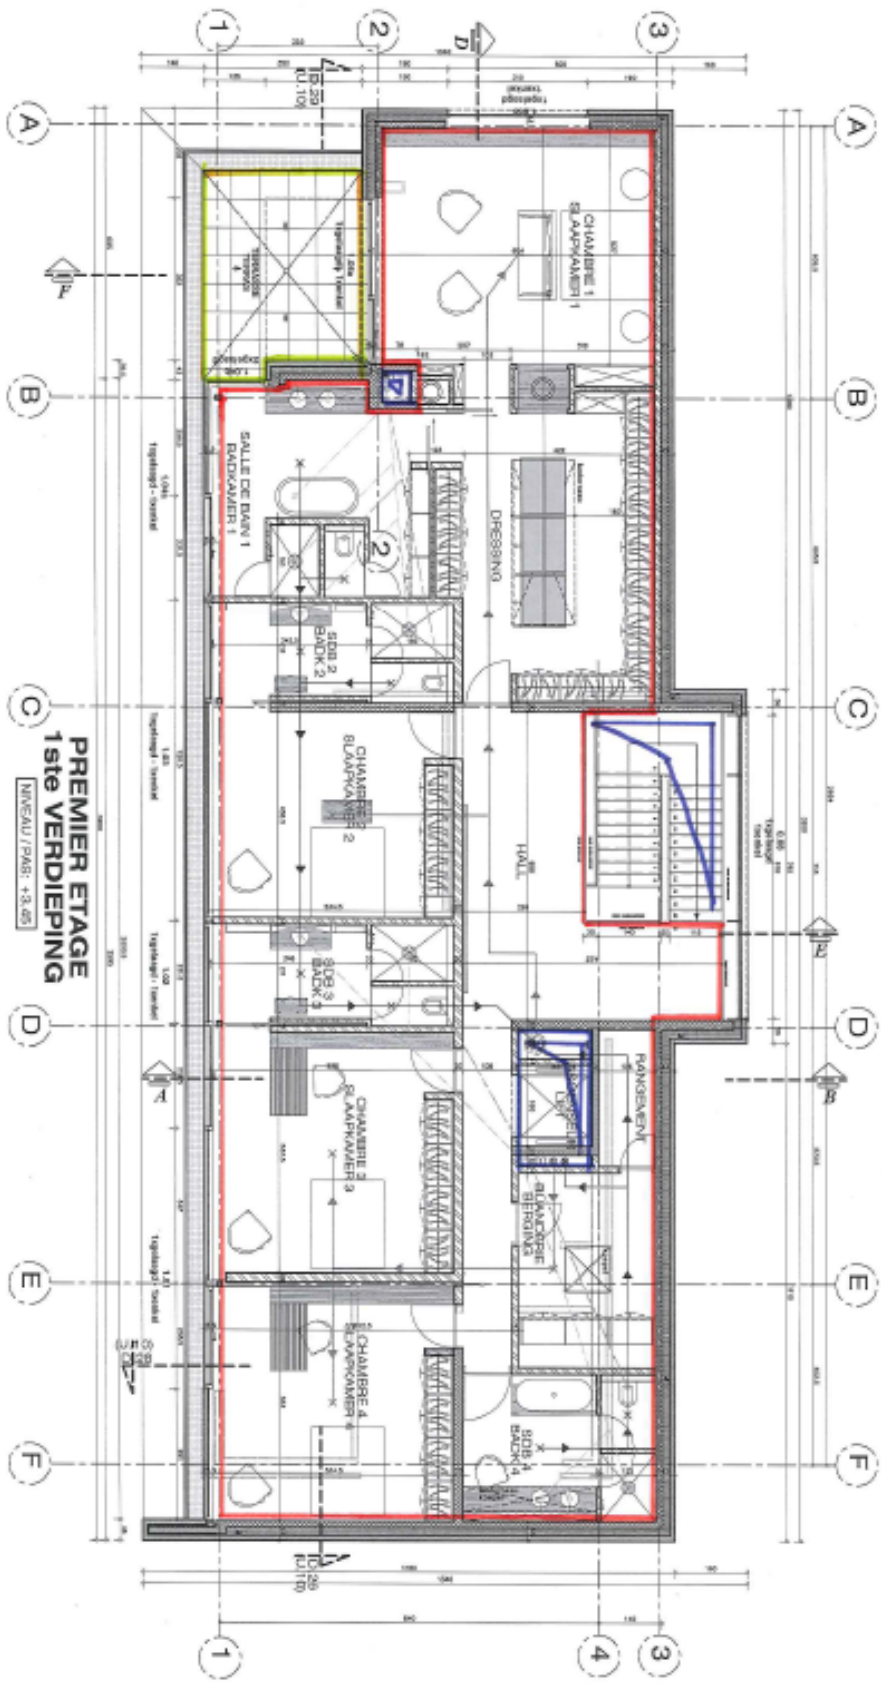

— = opp. Terras : 15,56 m<sup>2</sup>  
— = opp. 1<sup>ste</sup> Verdieping : 273,38 m<sup>2</sup>

**CONSULTER LE PROPRIÉTAIRE:**

**MR. ALEXANDER CAMBRON**

**TEL. 0032 (0)475 42 82 81**

**MAIL@ALEXANDERCAMBRON.BE**