


# Plan de composition

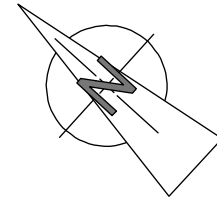


55/02A27  
Domaine d'un état étranger / ITALIE  
Rue Emile Claus 28  
1050 Ixelles

55/02D24  
SA FABATHOME  
représenté par Fabienne Dupont,  
Avenue des Sorbiers 11 - 1180 Uccle

55/02N23  
Société / Pierre Degand  
avenue Louise 415 1050 Bruxelles  
et  
Degand, Pierre-Jean  
Avenue des Sorbiers 13  
1180 Uccle

SAF  
Geraerts, Charles, Argente & Basciano,  
Catherine Donalola  
Avenue de Audoubert 92  
1180 Uccle

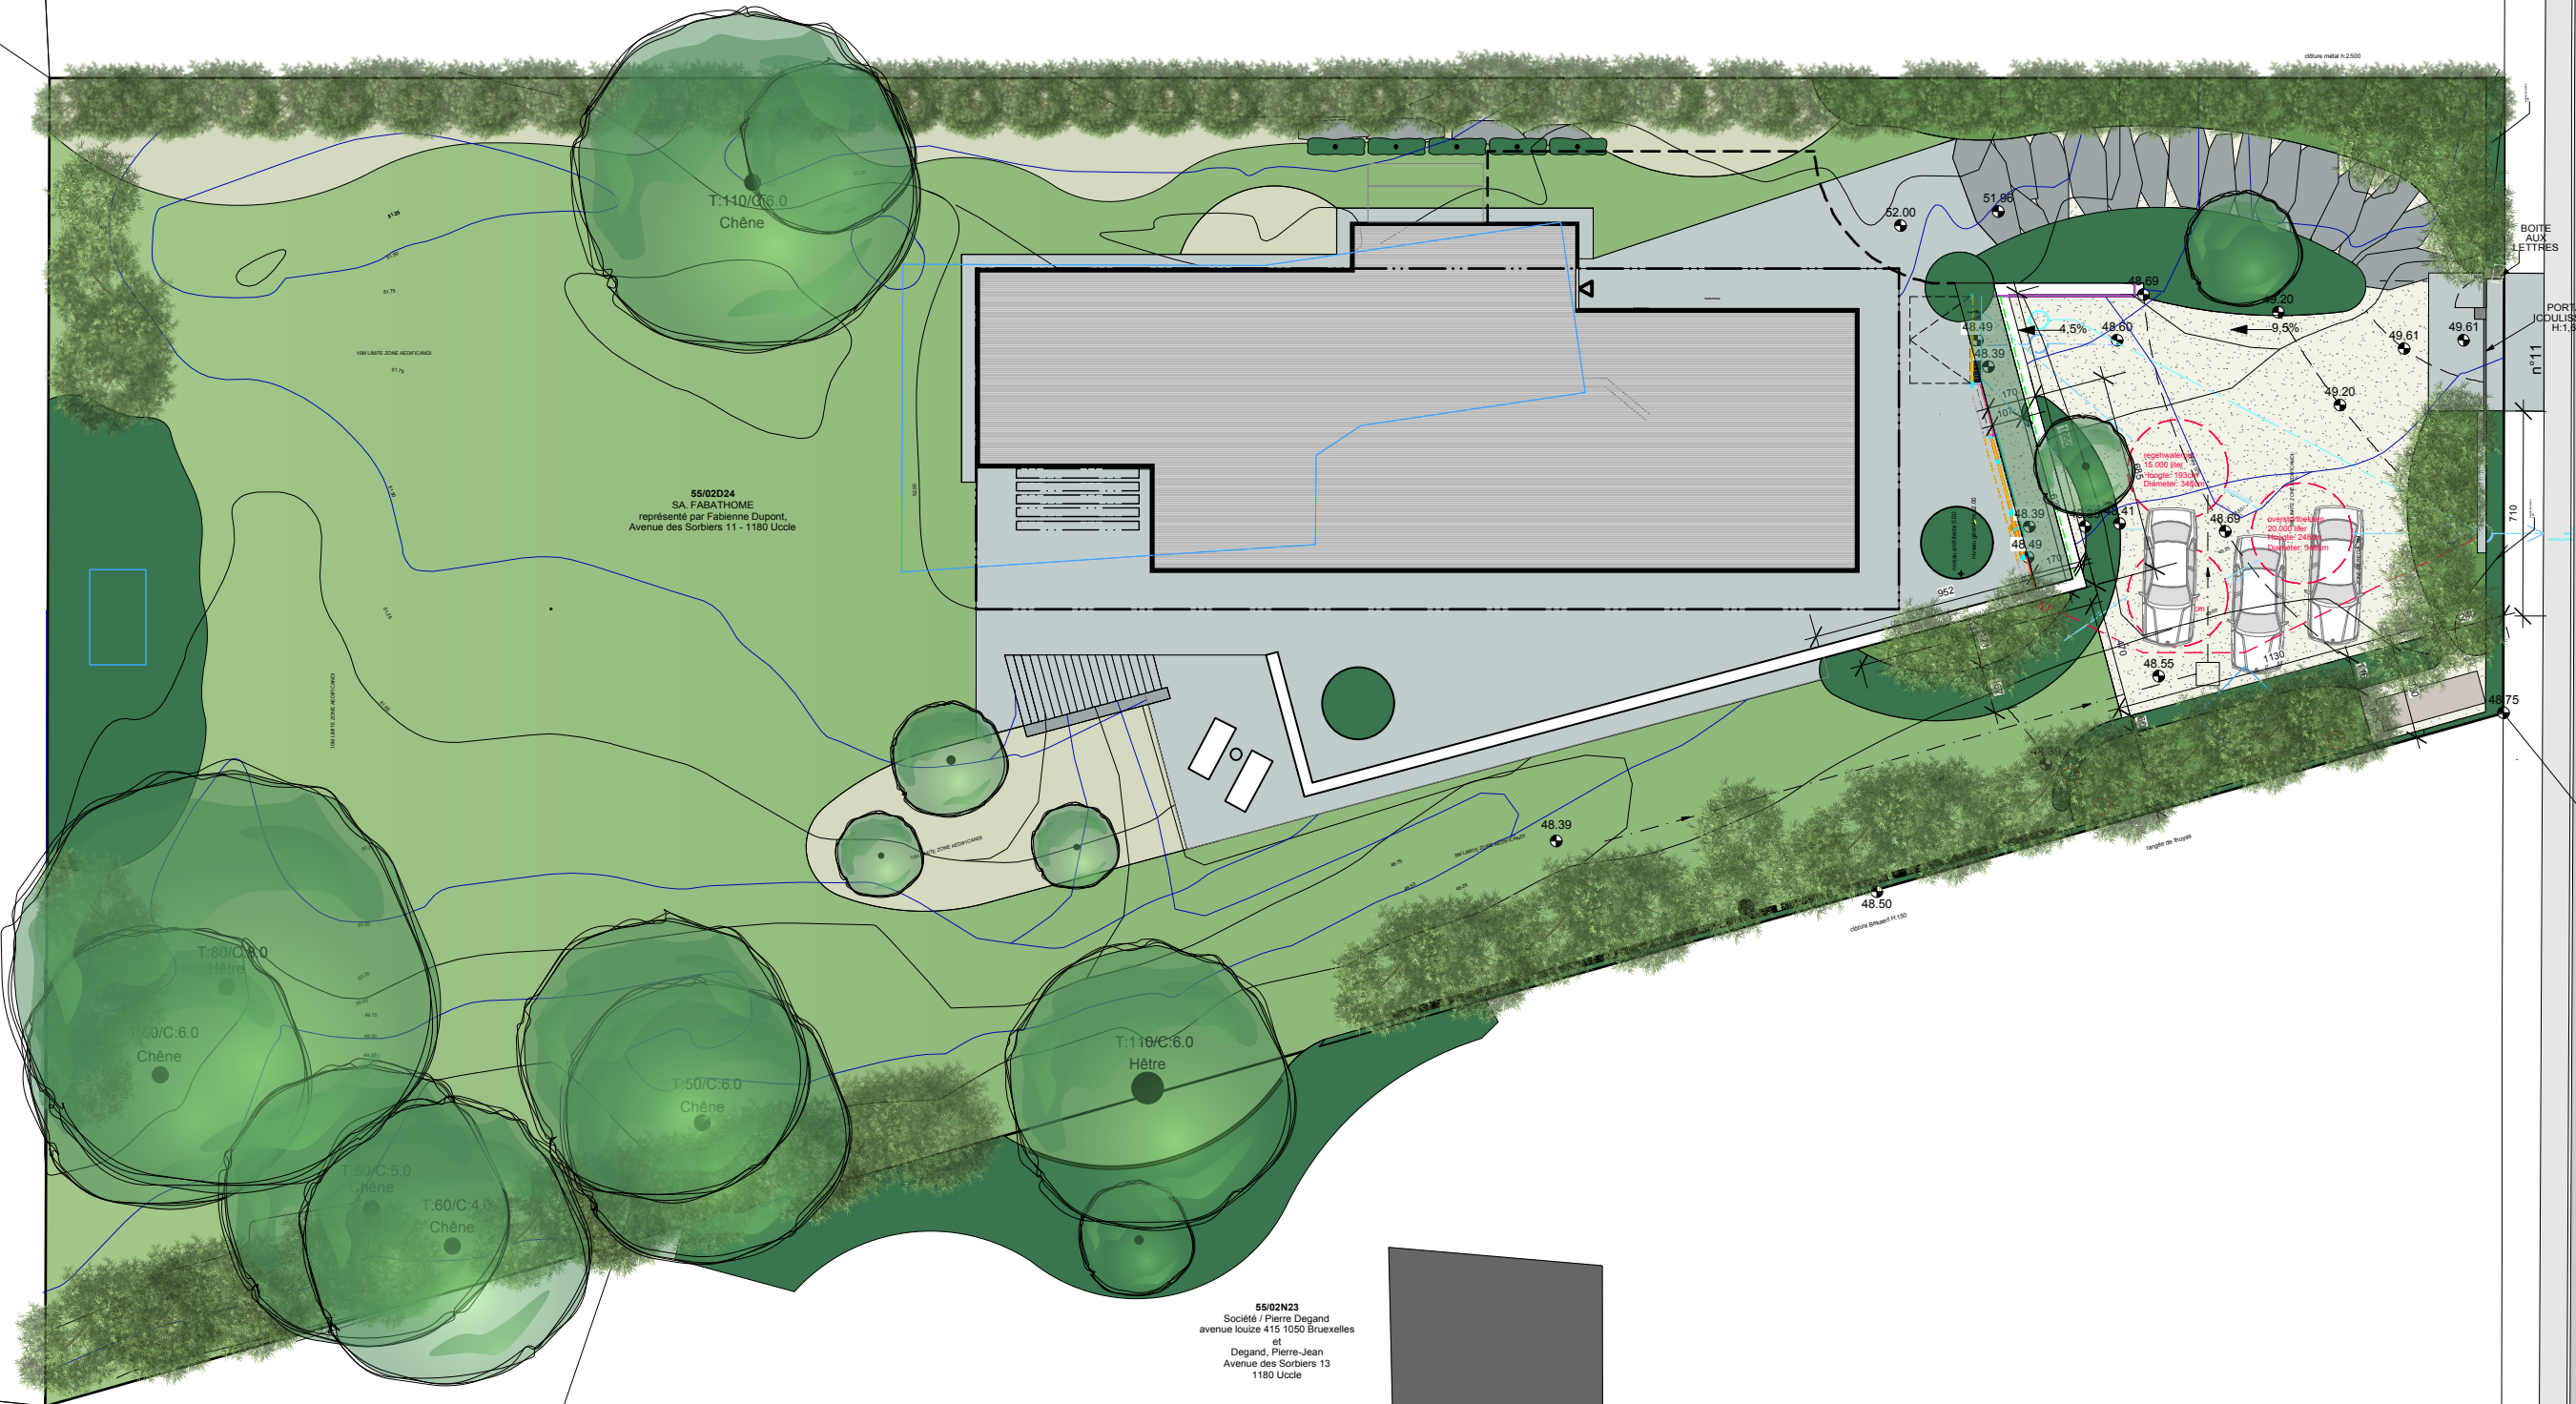

Echelle: 1/250°