



CHAMBRE 2  
DRESSING

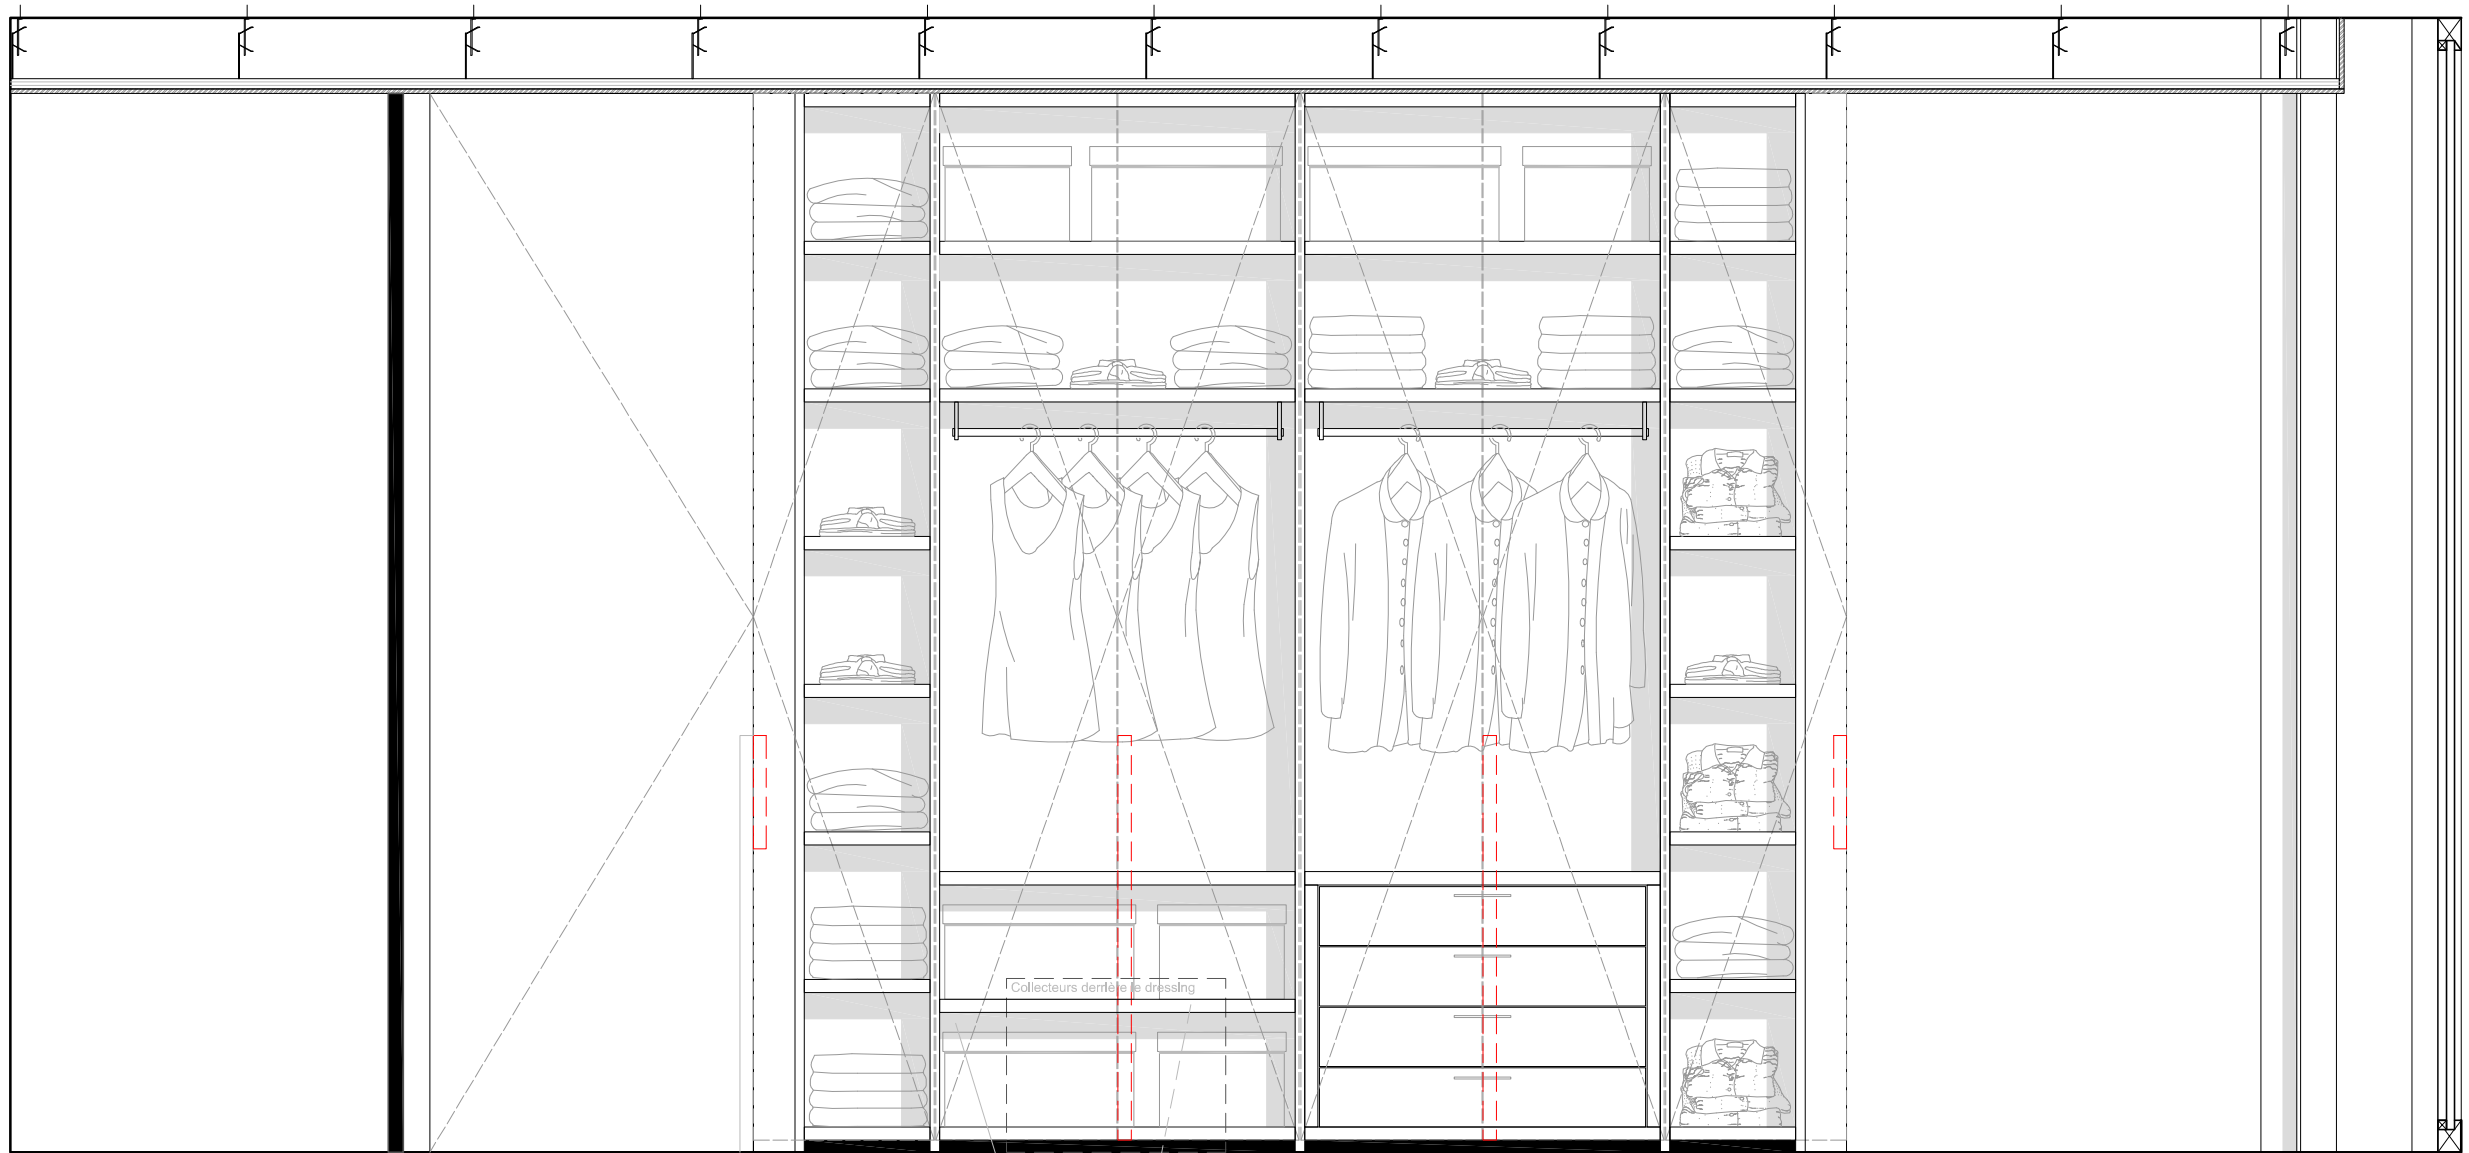

Prévoir Tablette Amovible  
Fond Amovible à réaliser sur place

LL DE NUIT  
sol : parquet

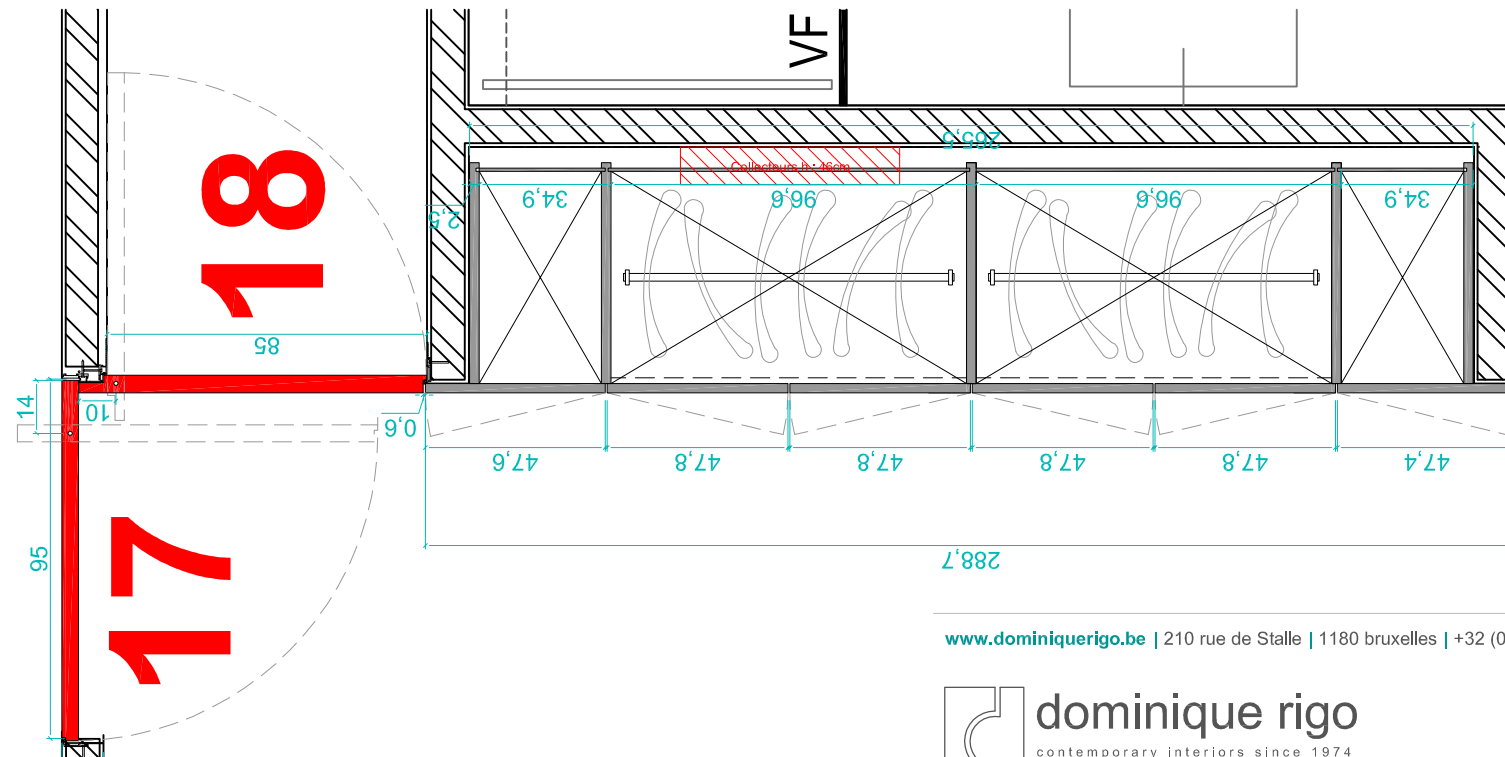

CHAMBRE 2

Poignée spéciale sur les cotés : Décaissé arrière : A réaliser à la même hauteur que les poignées Phoenix -> 107cm

[ VUE EN PLAN ]

1/20

ECHELLE

[www.dominiquerigo.be](http://www.dominiquerigo.be) | 210 rue de Stalle | 1180 bruxelles | +32 (0) 2 649 95 94

**dominique rigo**  
contemporary interiors since 1974

PROJET **G U I - 1 4**

76  
P001

FORMAT **A3** DATE **08/01/2016** DESSIN **G.A.**