
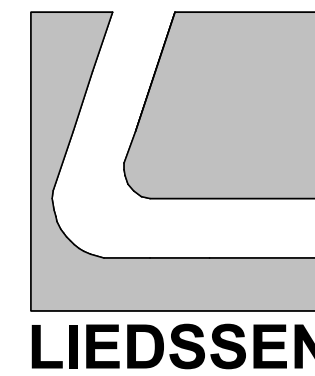
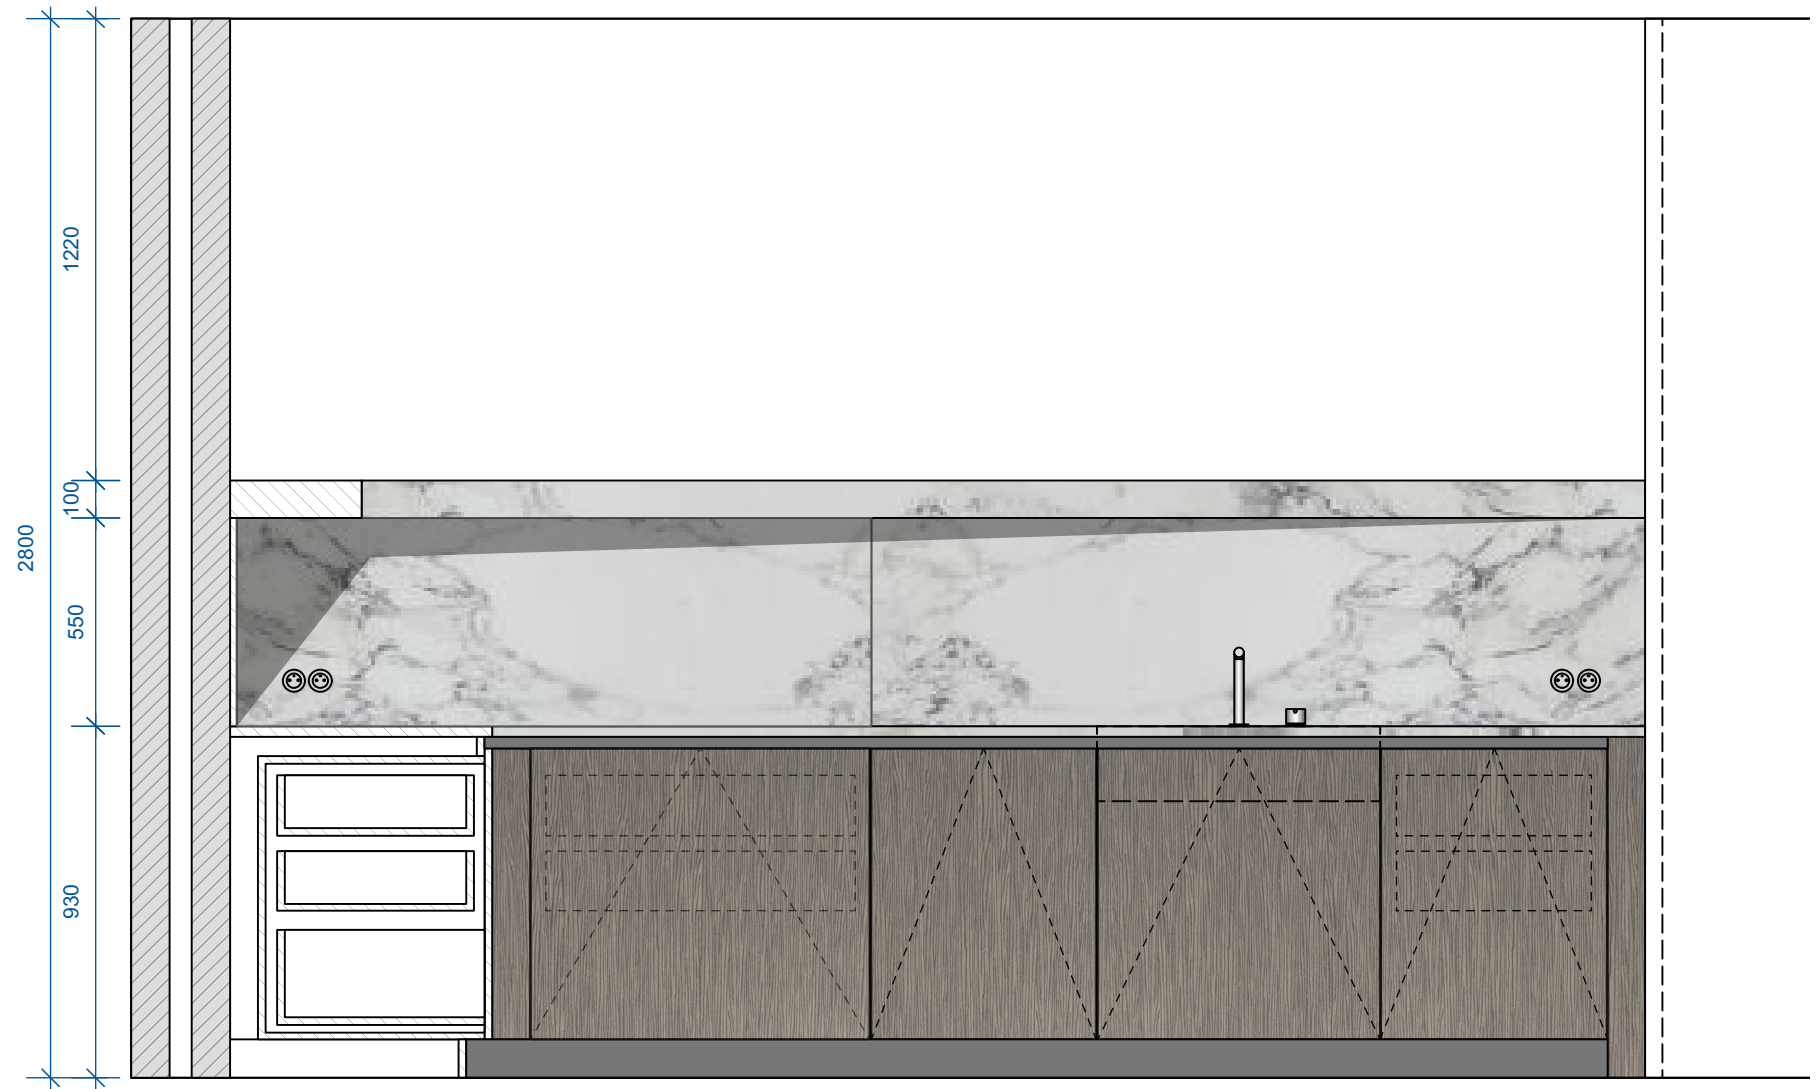


ALEXANDER'S HOUSES
Avenue des Sorbiers 11 à 1180 Uccle

17/09/2015
1/20 A2

MAV

MAV

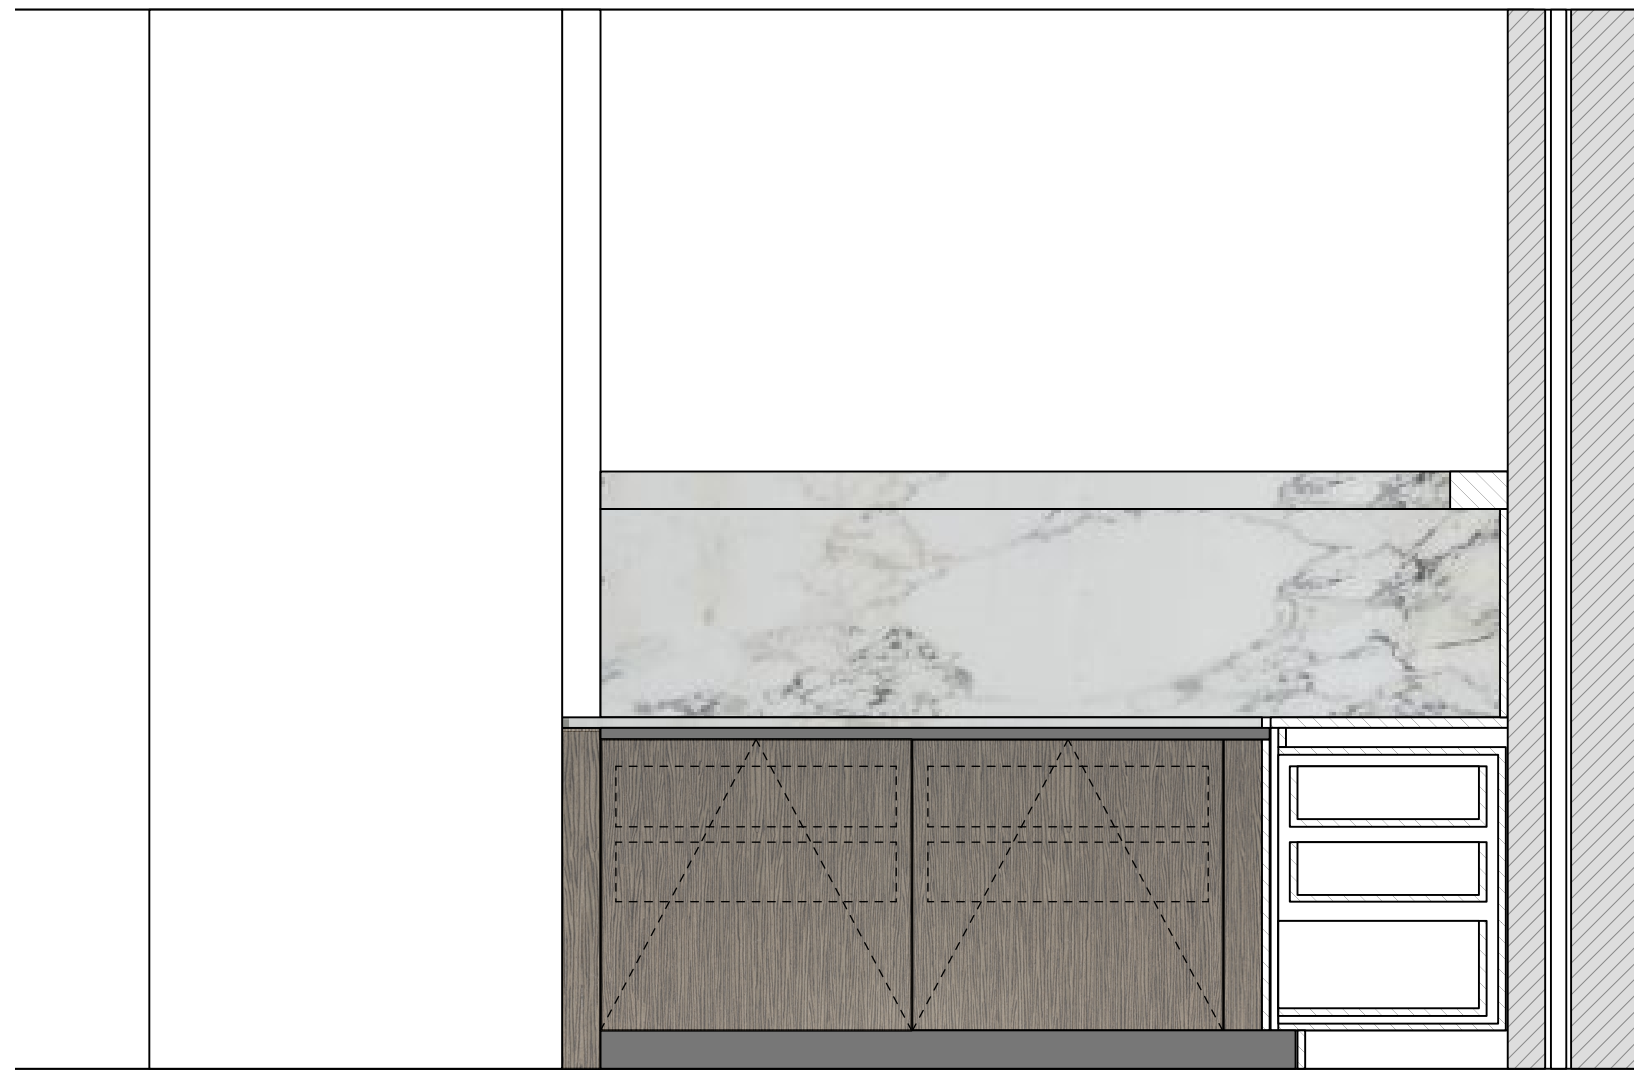

ALEXANDER'S HOUSES

Avenue des Sorbiers 11 à 1180 Uccle

17/09/2015






1/20 A2

MAV

LIEDSSEN

Wingepark 16 3110 Rotselaar Tel. 016 / 44.01.64 Fax 016 / 44.01.80

info@liedssen.be

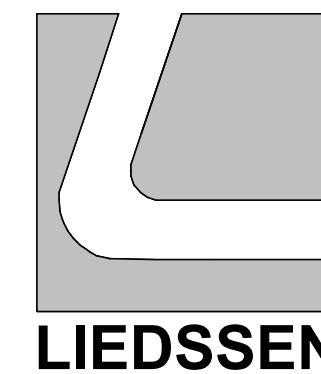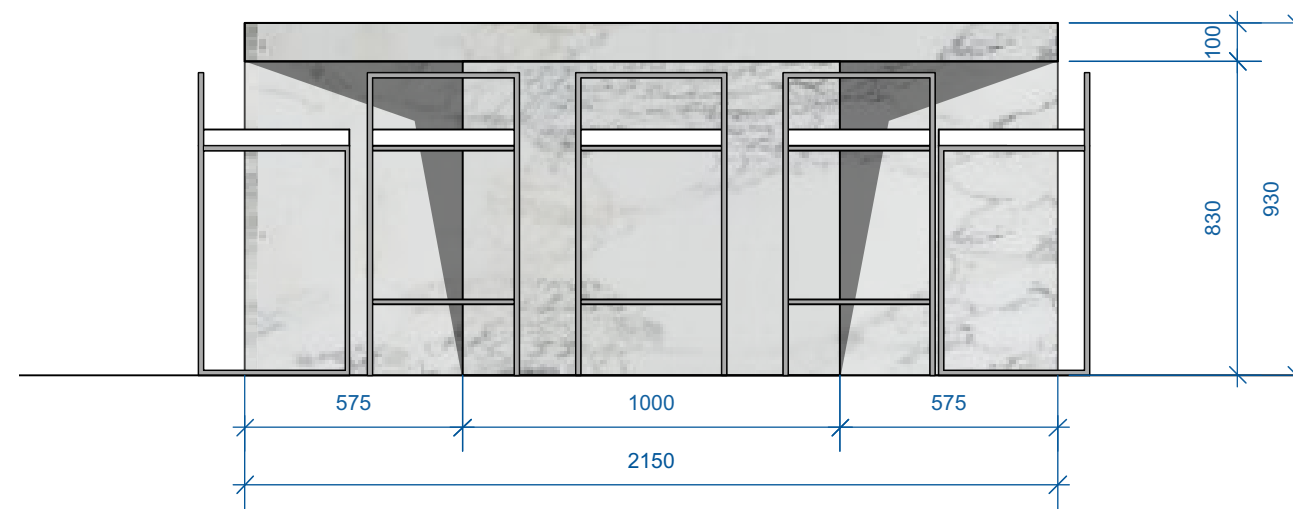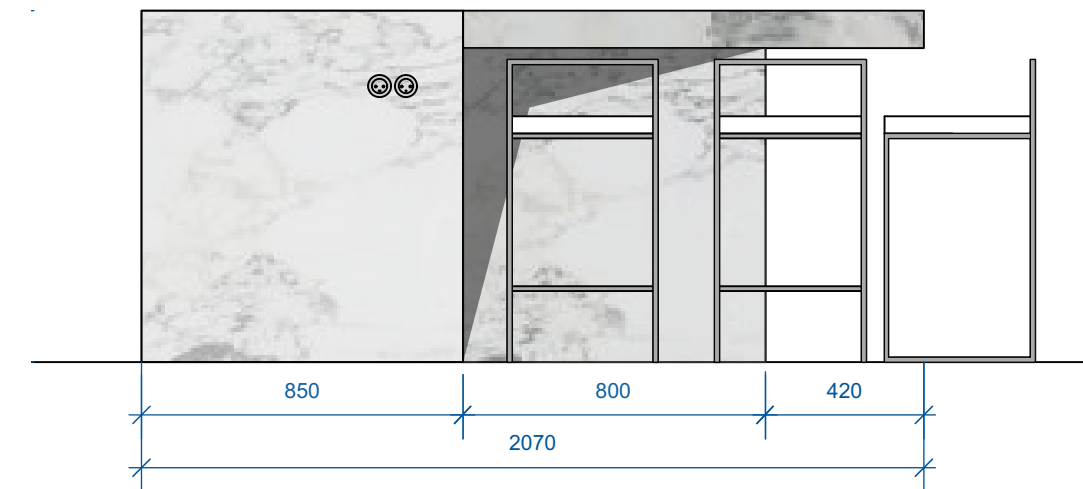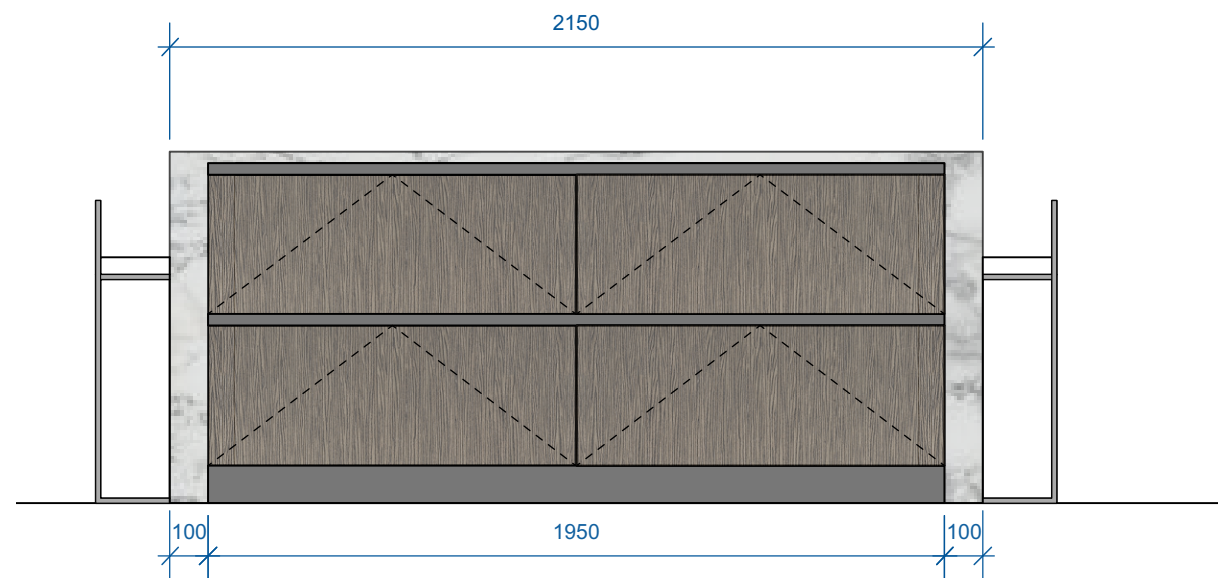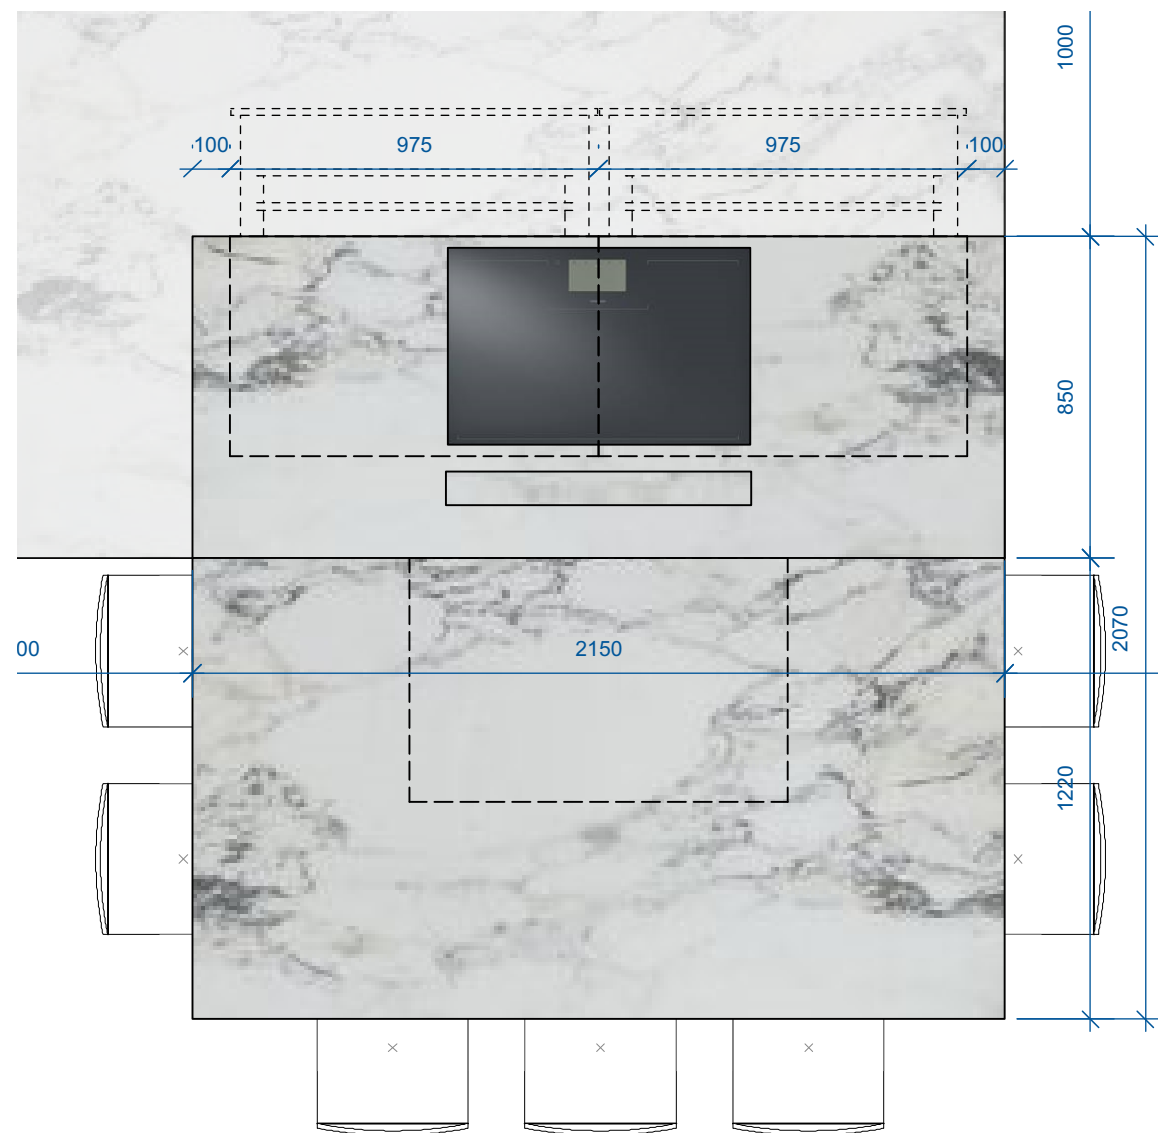

ALEXANDER'S HOUSES

Avenue des Sorbiers 11 à 1180 Uccle

17/09/2015



1/20

A2


MAV

LIEDSSEN

Wingepark 16 3110 Rotselaar Tel. 016 / 44.01.64 Fax 016 / 44.01.80 info@liedssen.be

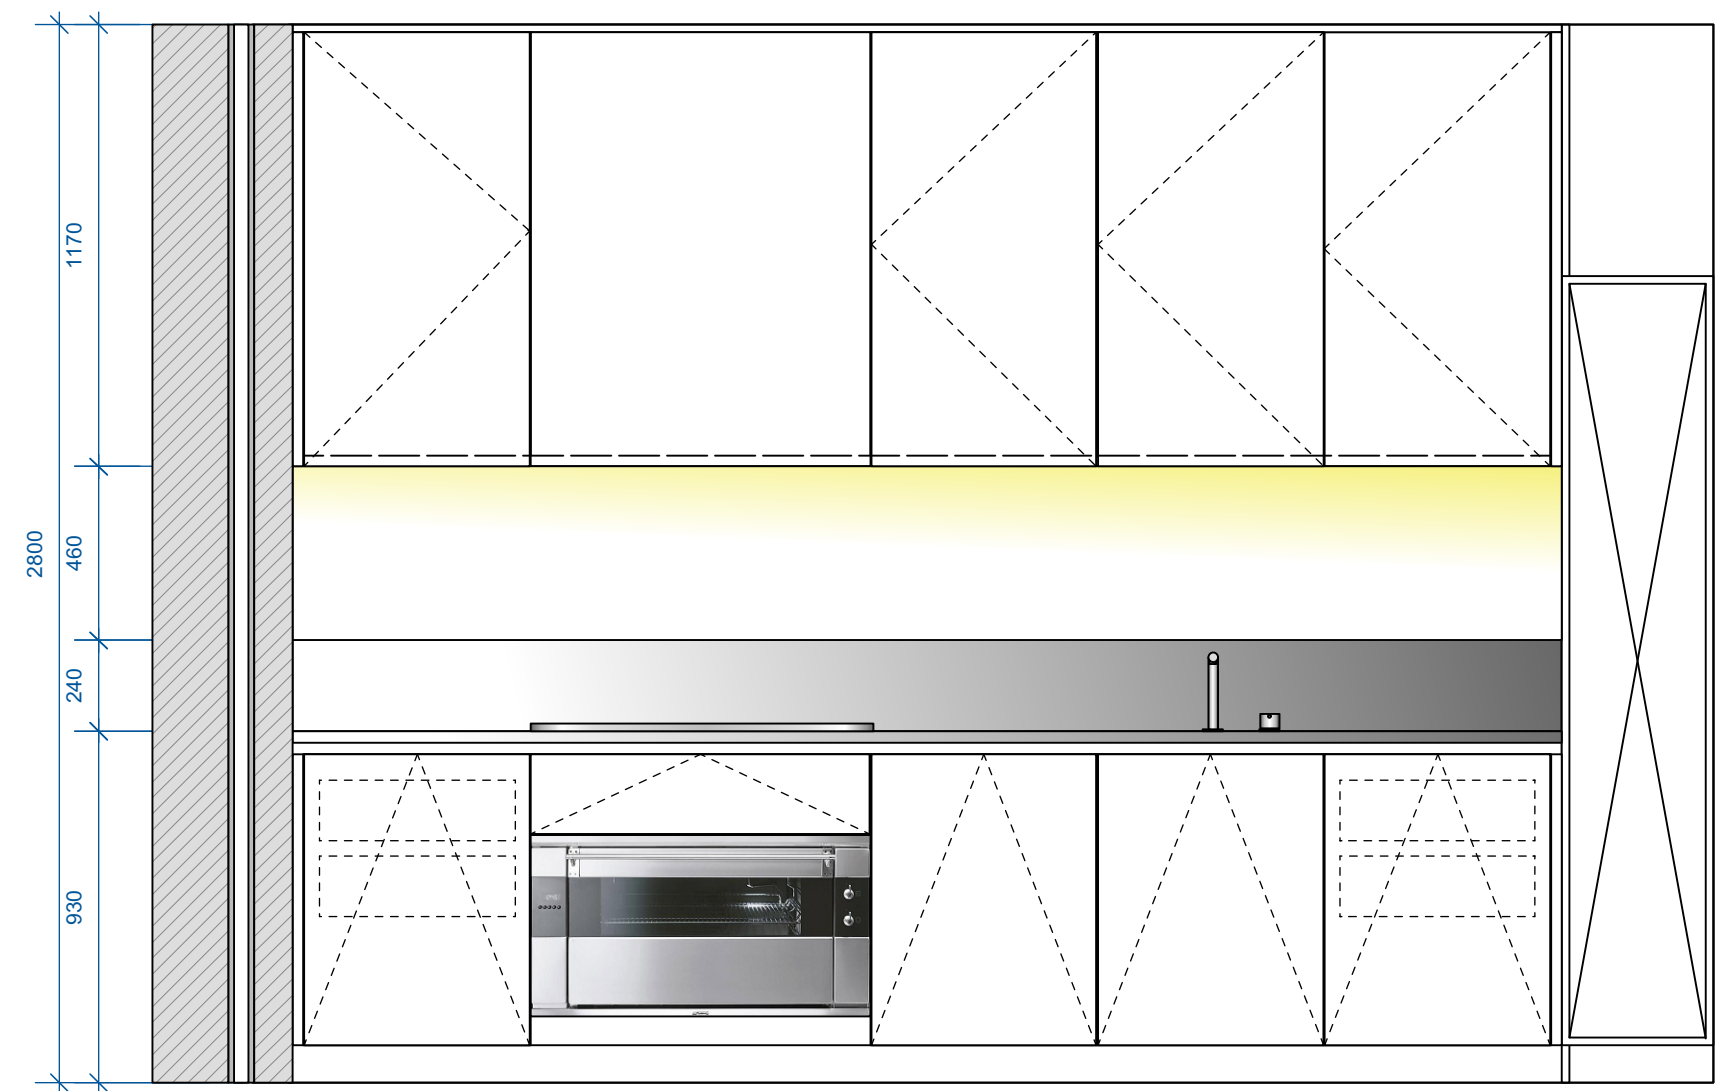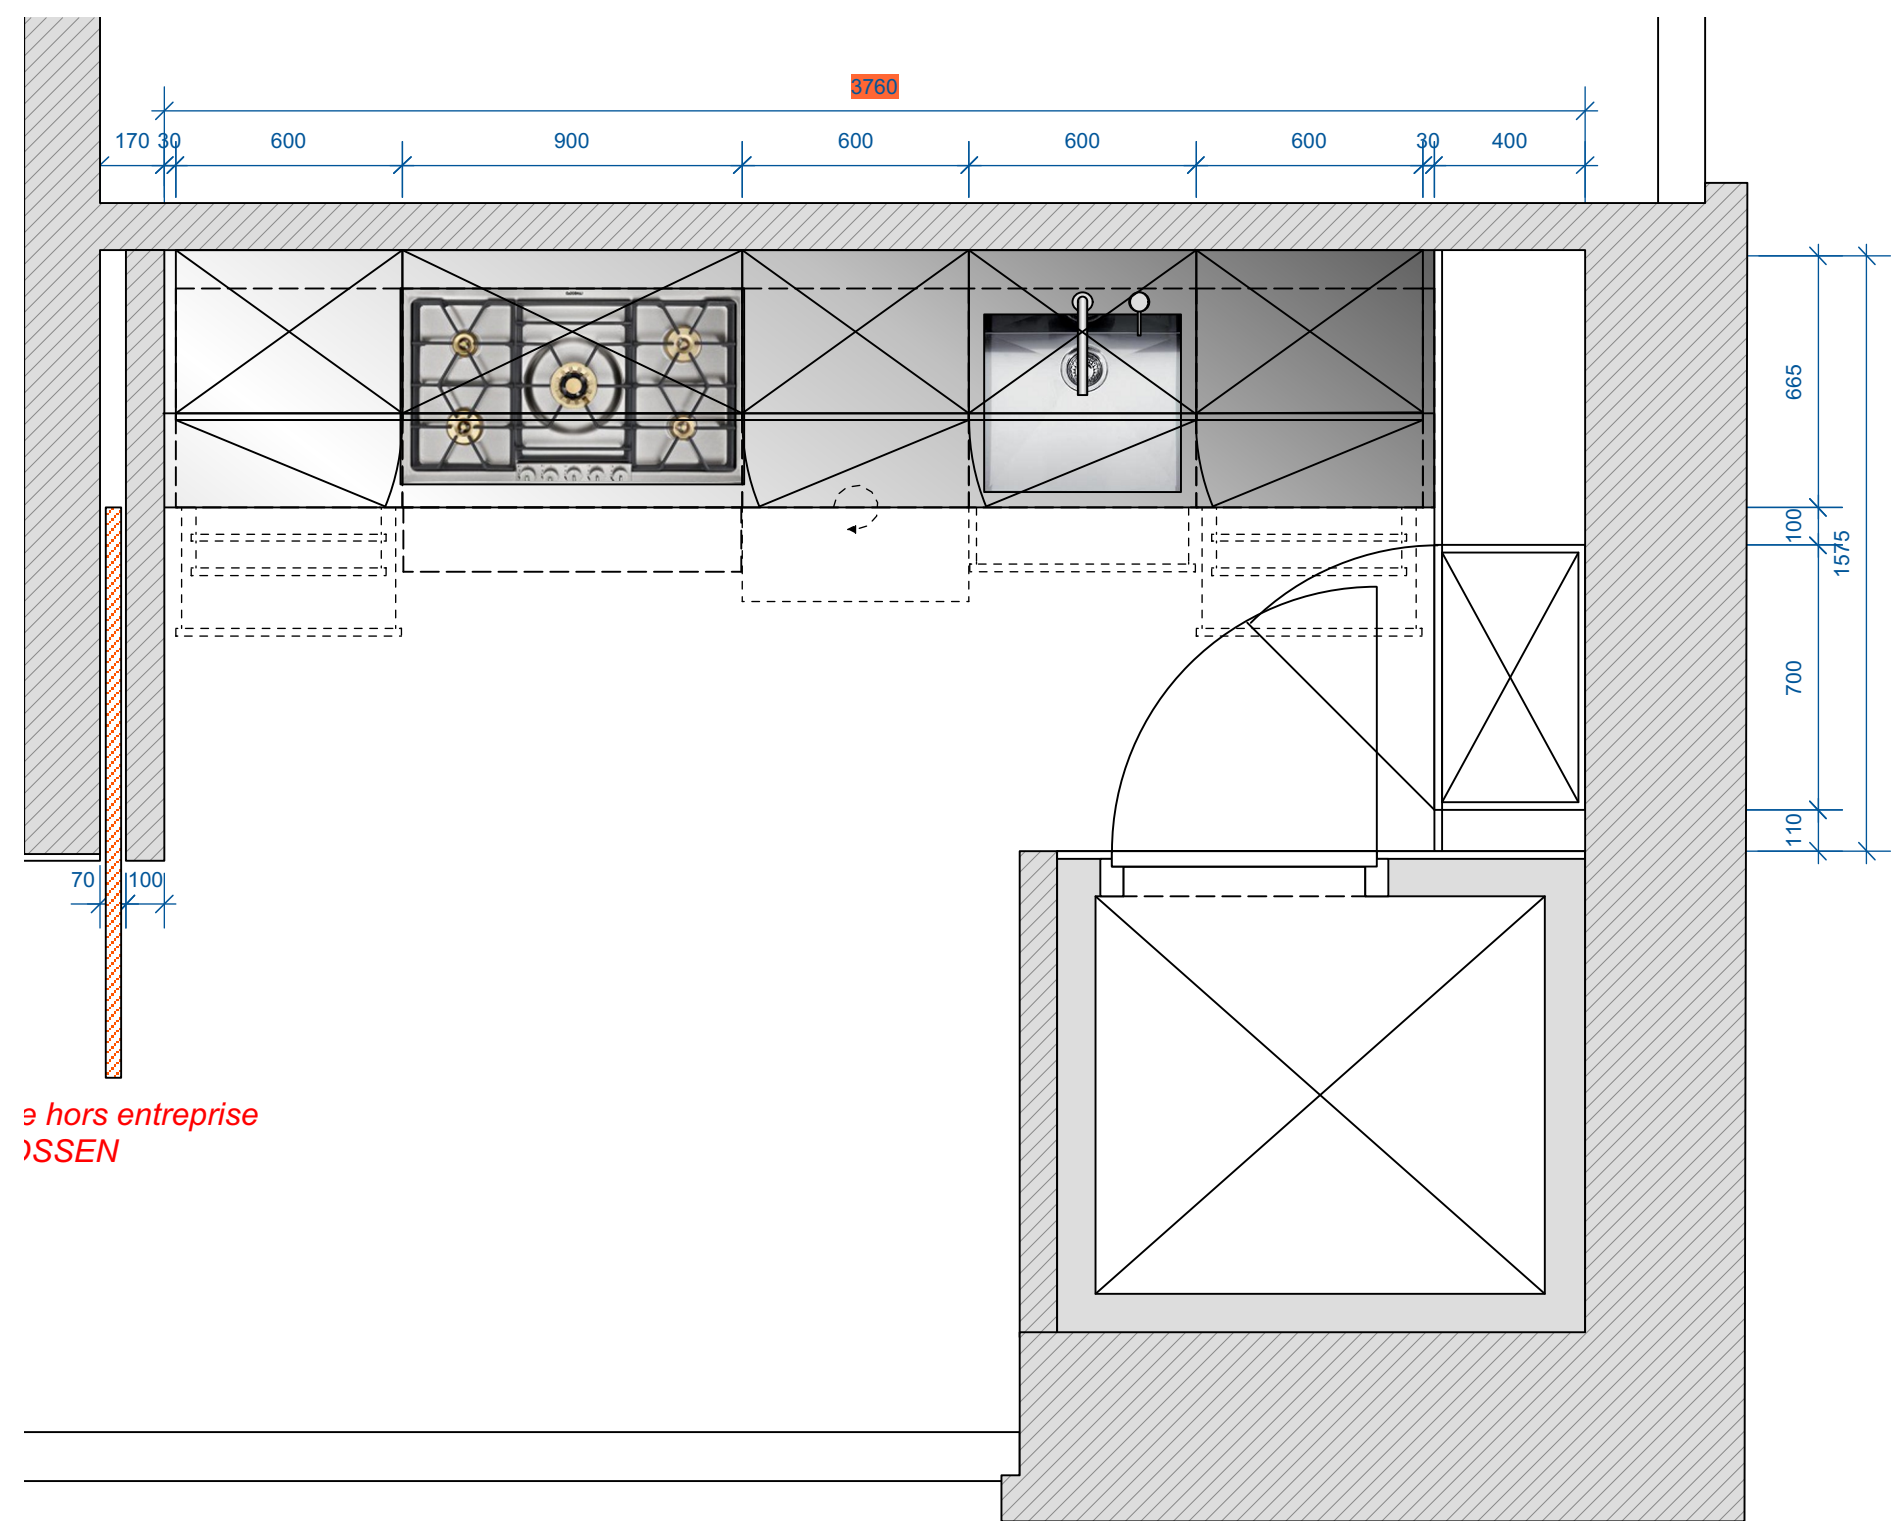

Ce dessin est la propriété de Liedssen S.A. et ne peut en aucun cas être copié ou transformé ou encore prêté à toute autre personne que l'intéressé. Les cotes sont données à titre purement indicatif.

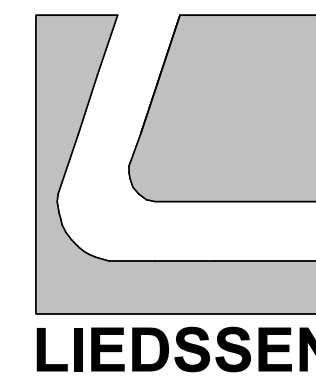

ALEXANDER'S HOUSES
Avenue des Sorbiers 11 à 1180 Uccle

17/09/2015
1/20 A2

MAV