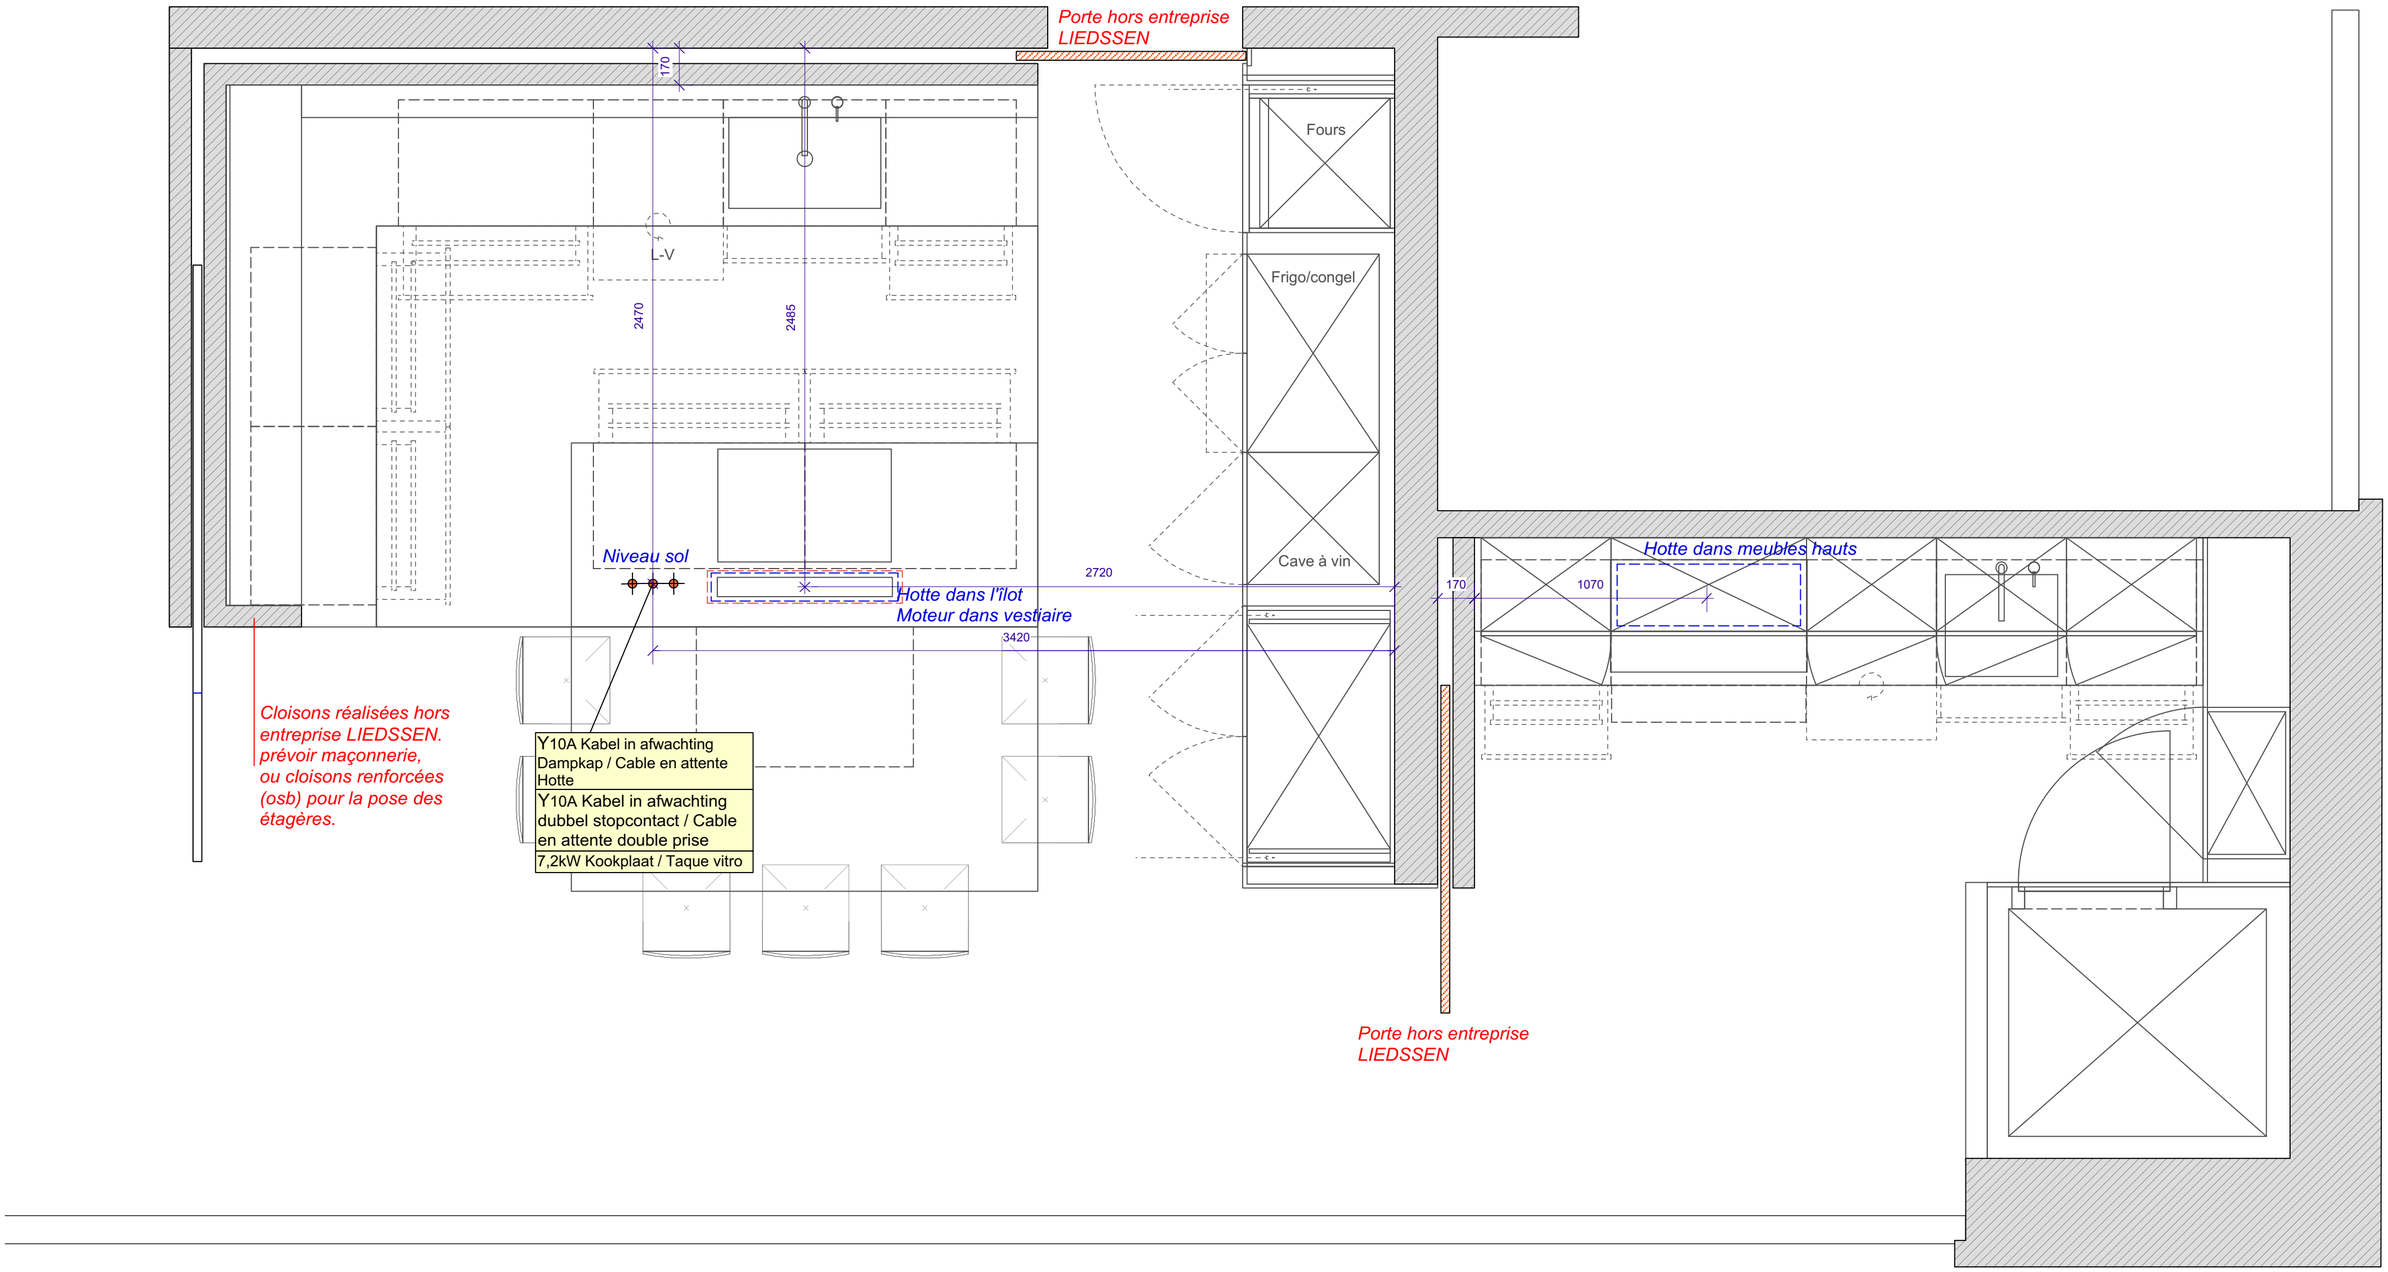

ALEXANDER'S HOUSES	17/09/2015	
Avenue des Sorbiers 11 à 1180 Uccle	1/20	A2
PLAN TECHNIQUE	MAV	

LIEDSSEN
Wingepark 16 3110 Rotselaar Tel. 016 / 44.01.64 Fax 016 / 44.01.80 info@liedssen.be

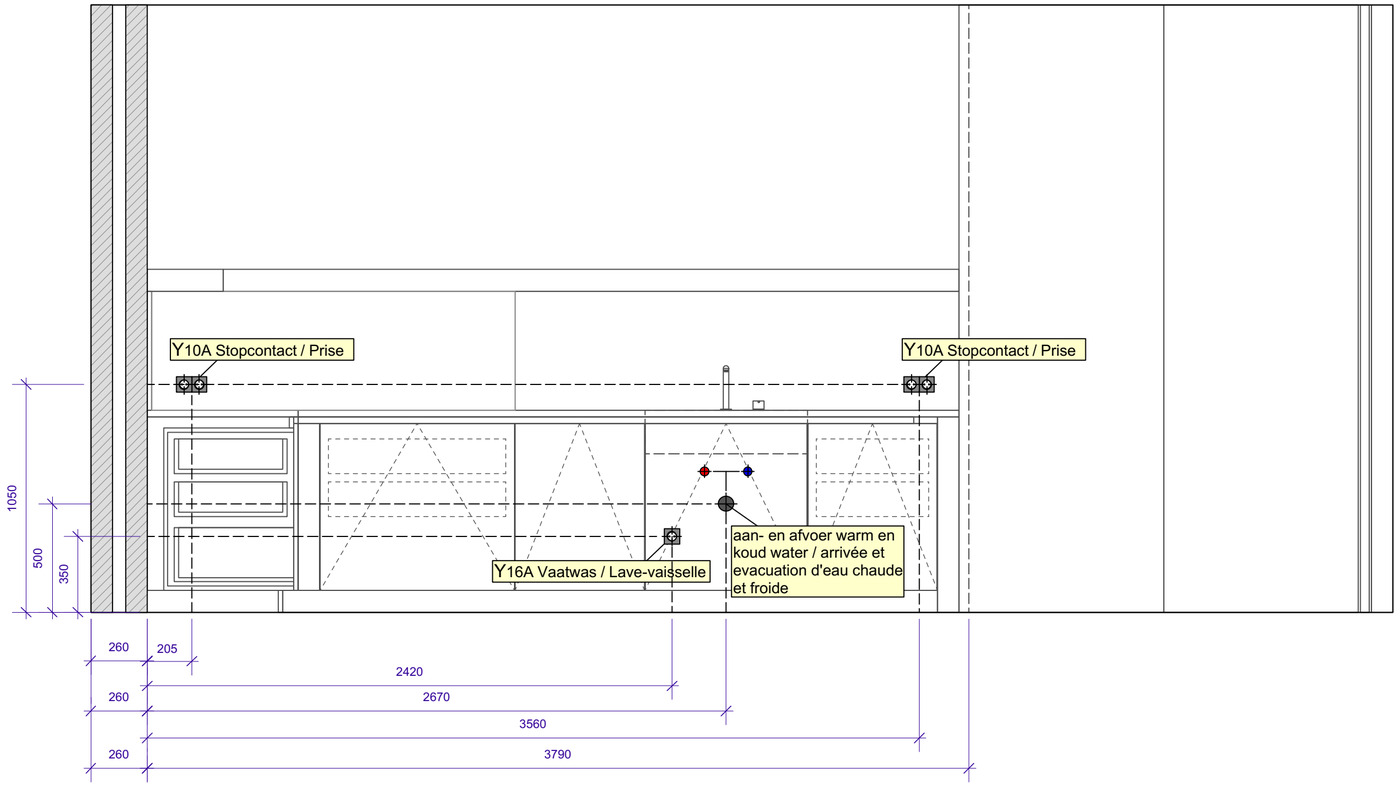

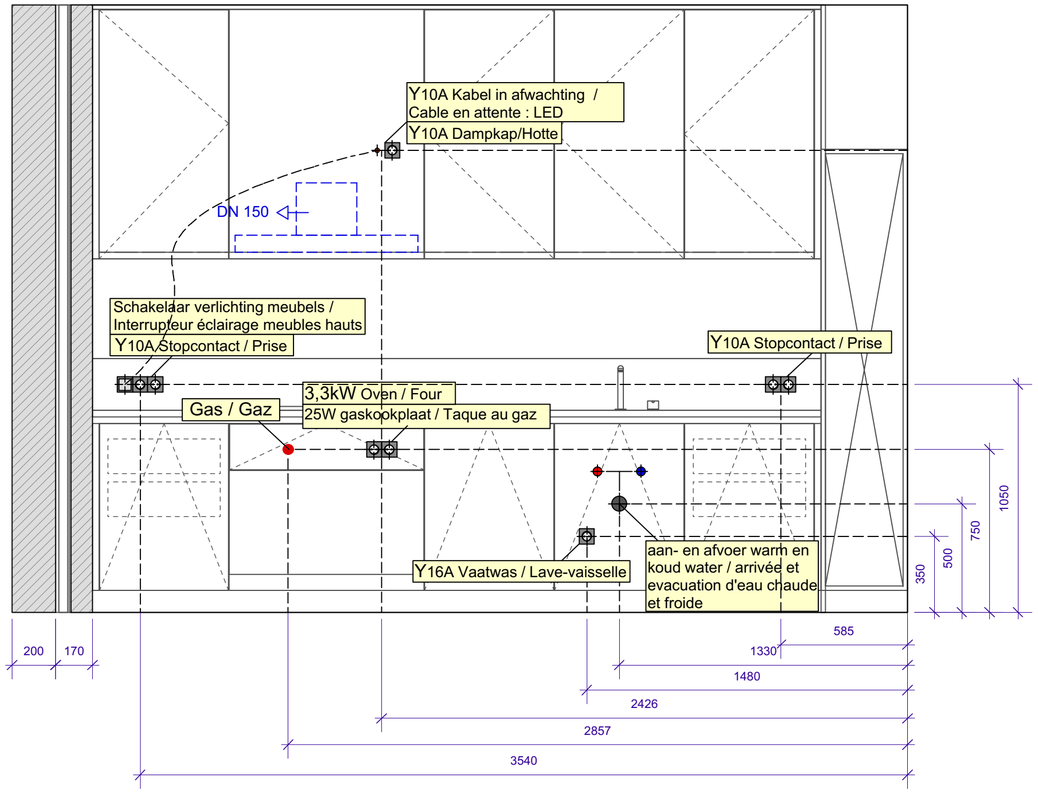

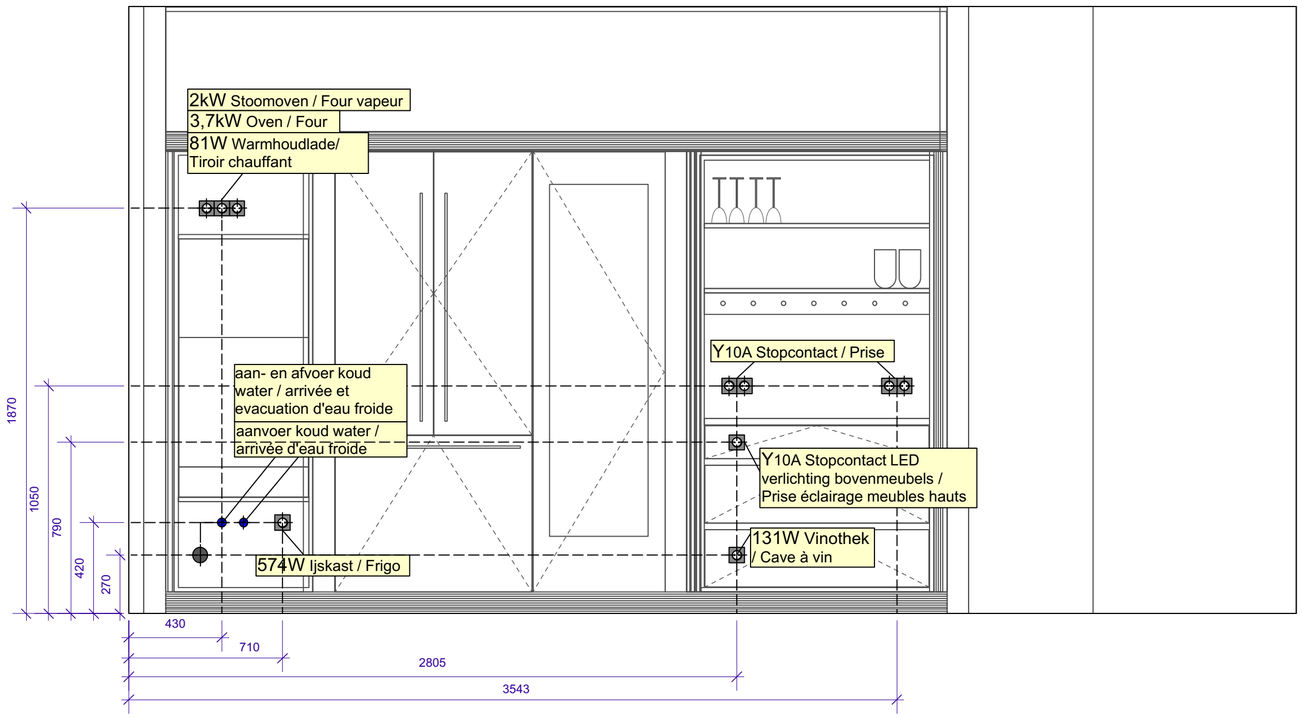

ALEXANDER'S HOUSES

Avenue des Sorbiers 11 à 1180 Uccle

17/09/2015

1/20 | A2

PLAN TECHNIQUE | MAV

LIEDSSEN Wingepark 16 3110 Rotselaar Tel. 016 / 44.01.64 Fax 016 / 44.01.80 info@liedssen.be