


Bureau 0

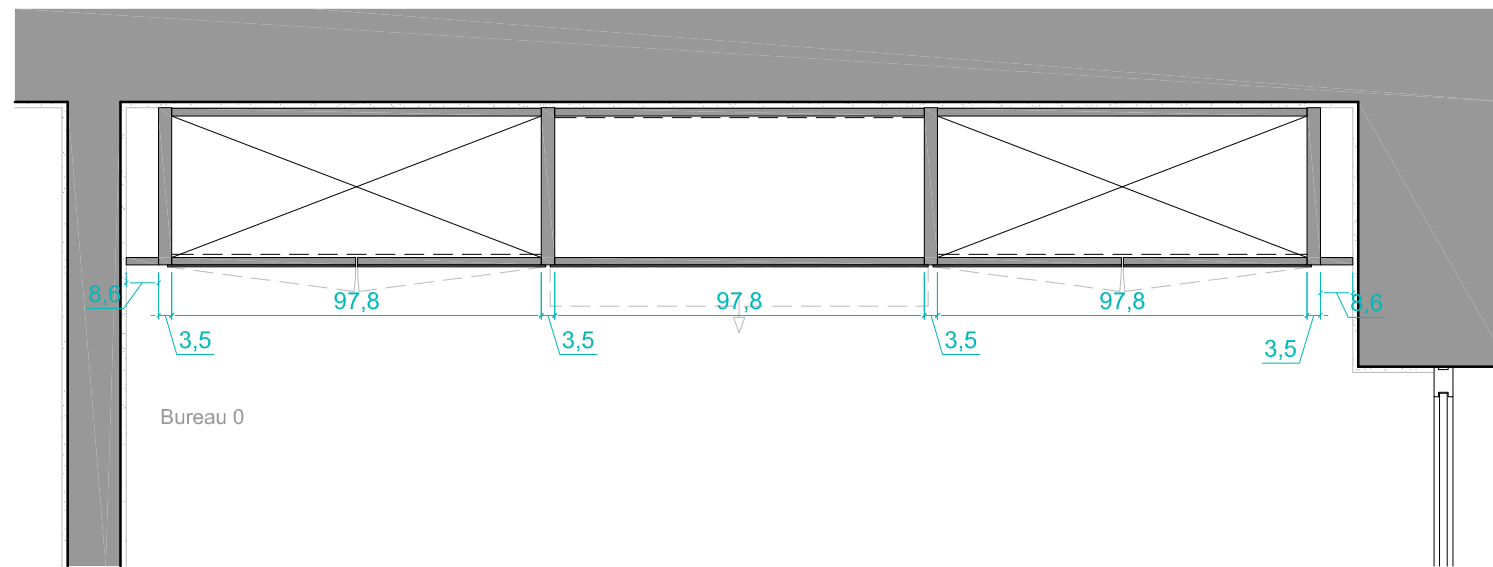

Bureau 0

[VUE EN PLAN]

ECHELLE 1/20