


Bureau 0

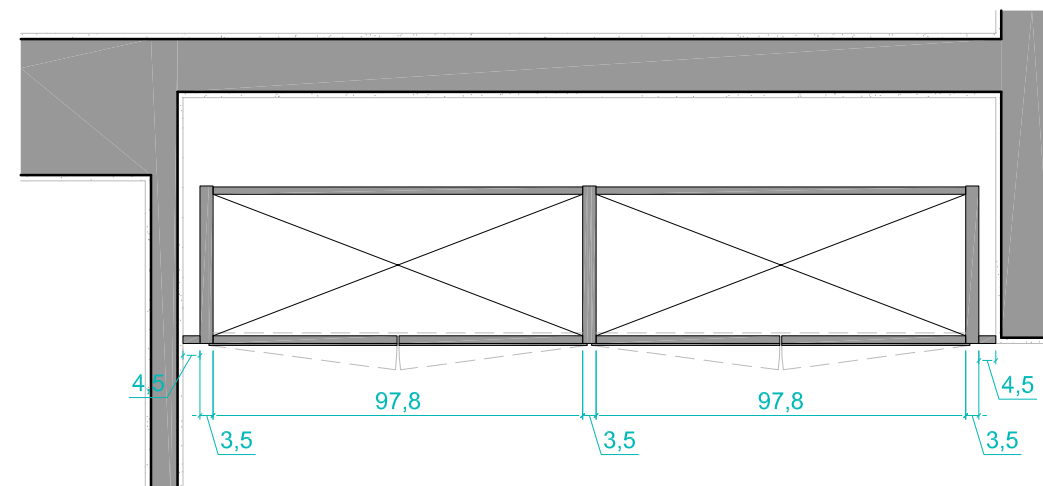

[ VUE EN PLAN ]

ECHELLE 1/20