


Chambre 2

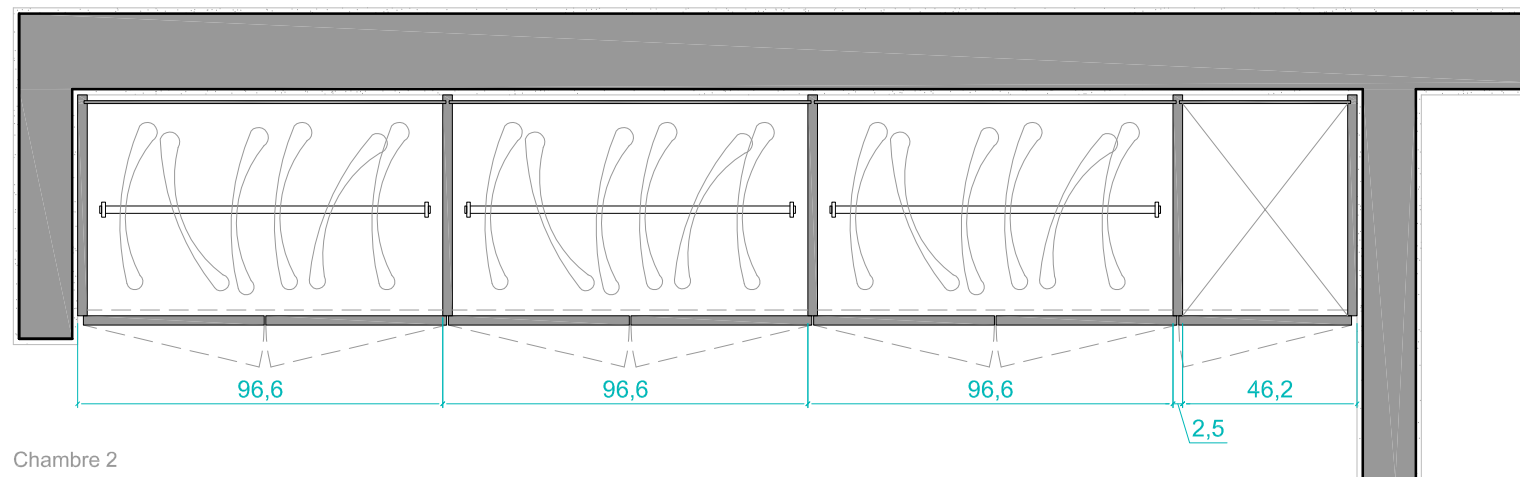

Chambre 2

[VUE EN PLAN]

ECHELLE 1/20