


Salle de bain 1
Dressing

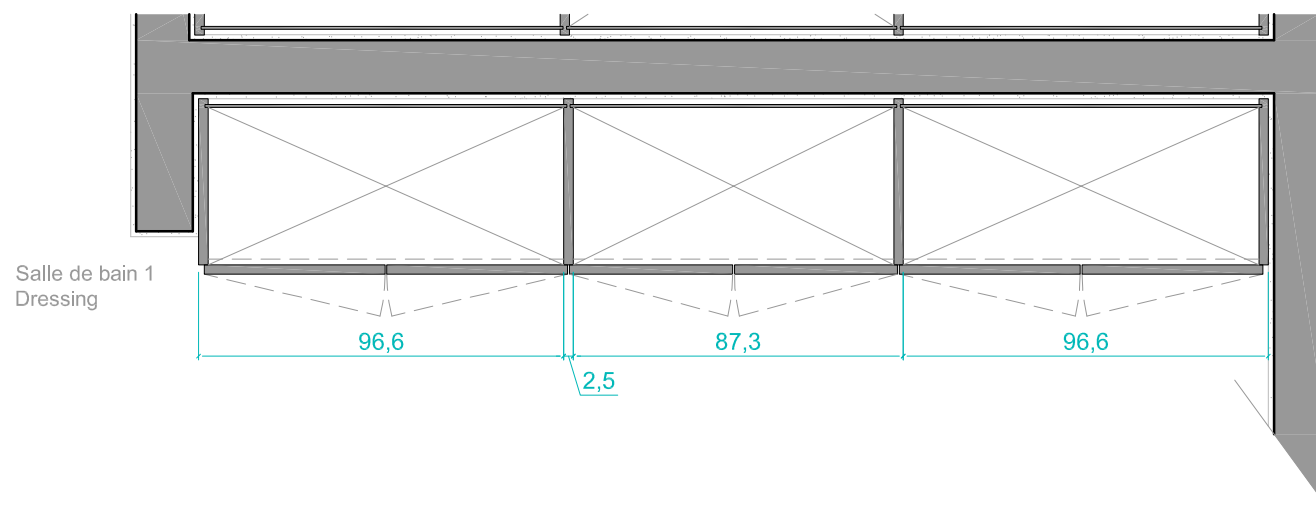

[VUE EN PLAN]

ECHELLE 1/20

www.dominiquerigo.be | 210 rue de Stalle | 1180 bruxelles | +32 (0) 2 649 95 94

dominique rigo
contemporary interiors since 1974

PROJET [Dressings]
77 P001 S O R B 1 4
FORMAT A3 DATE 21/05/2015 DESSIN G.A.