


FACADE SUD OUEST

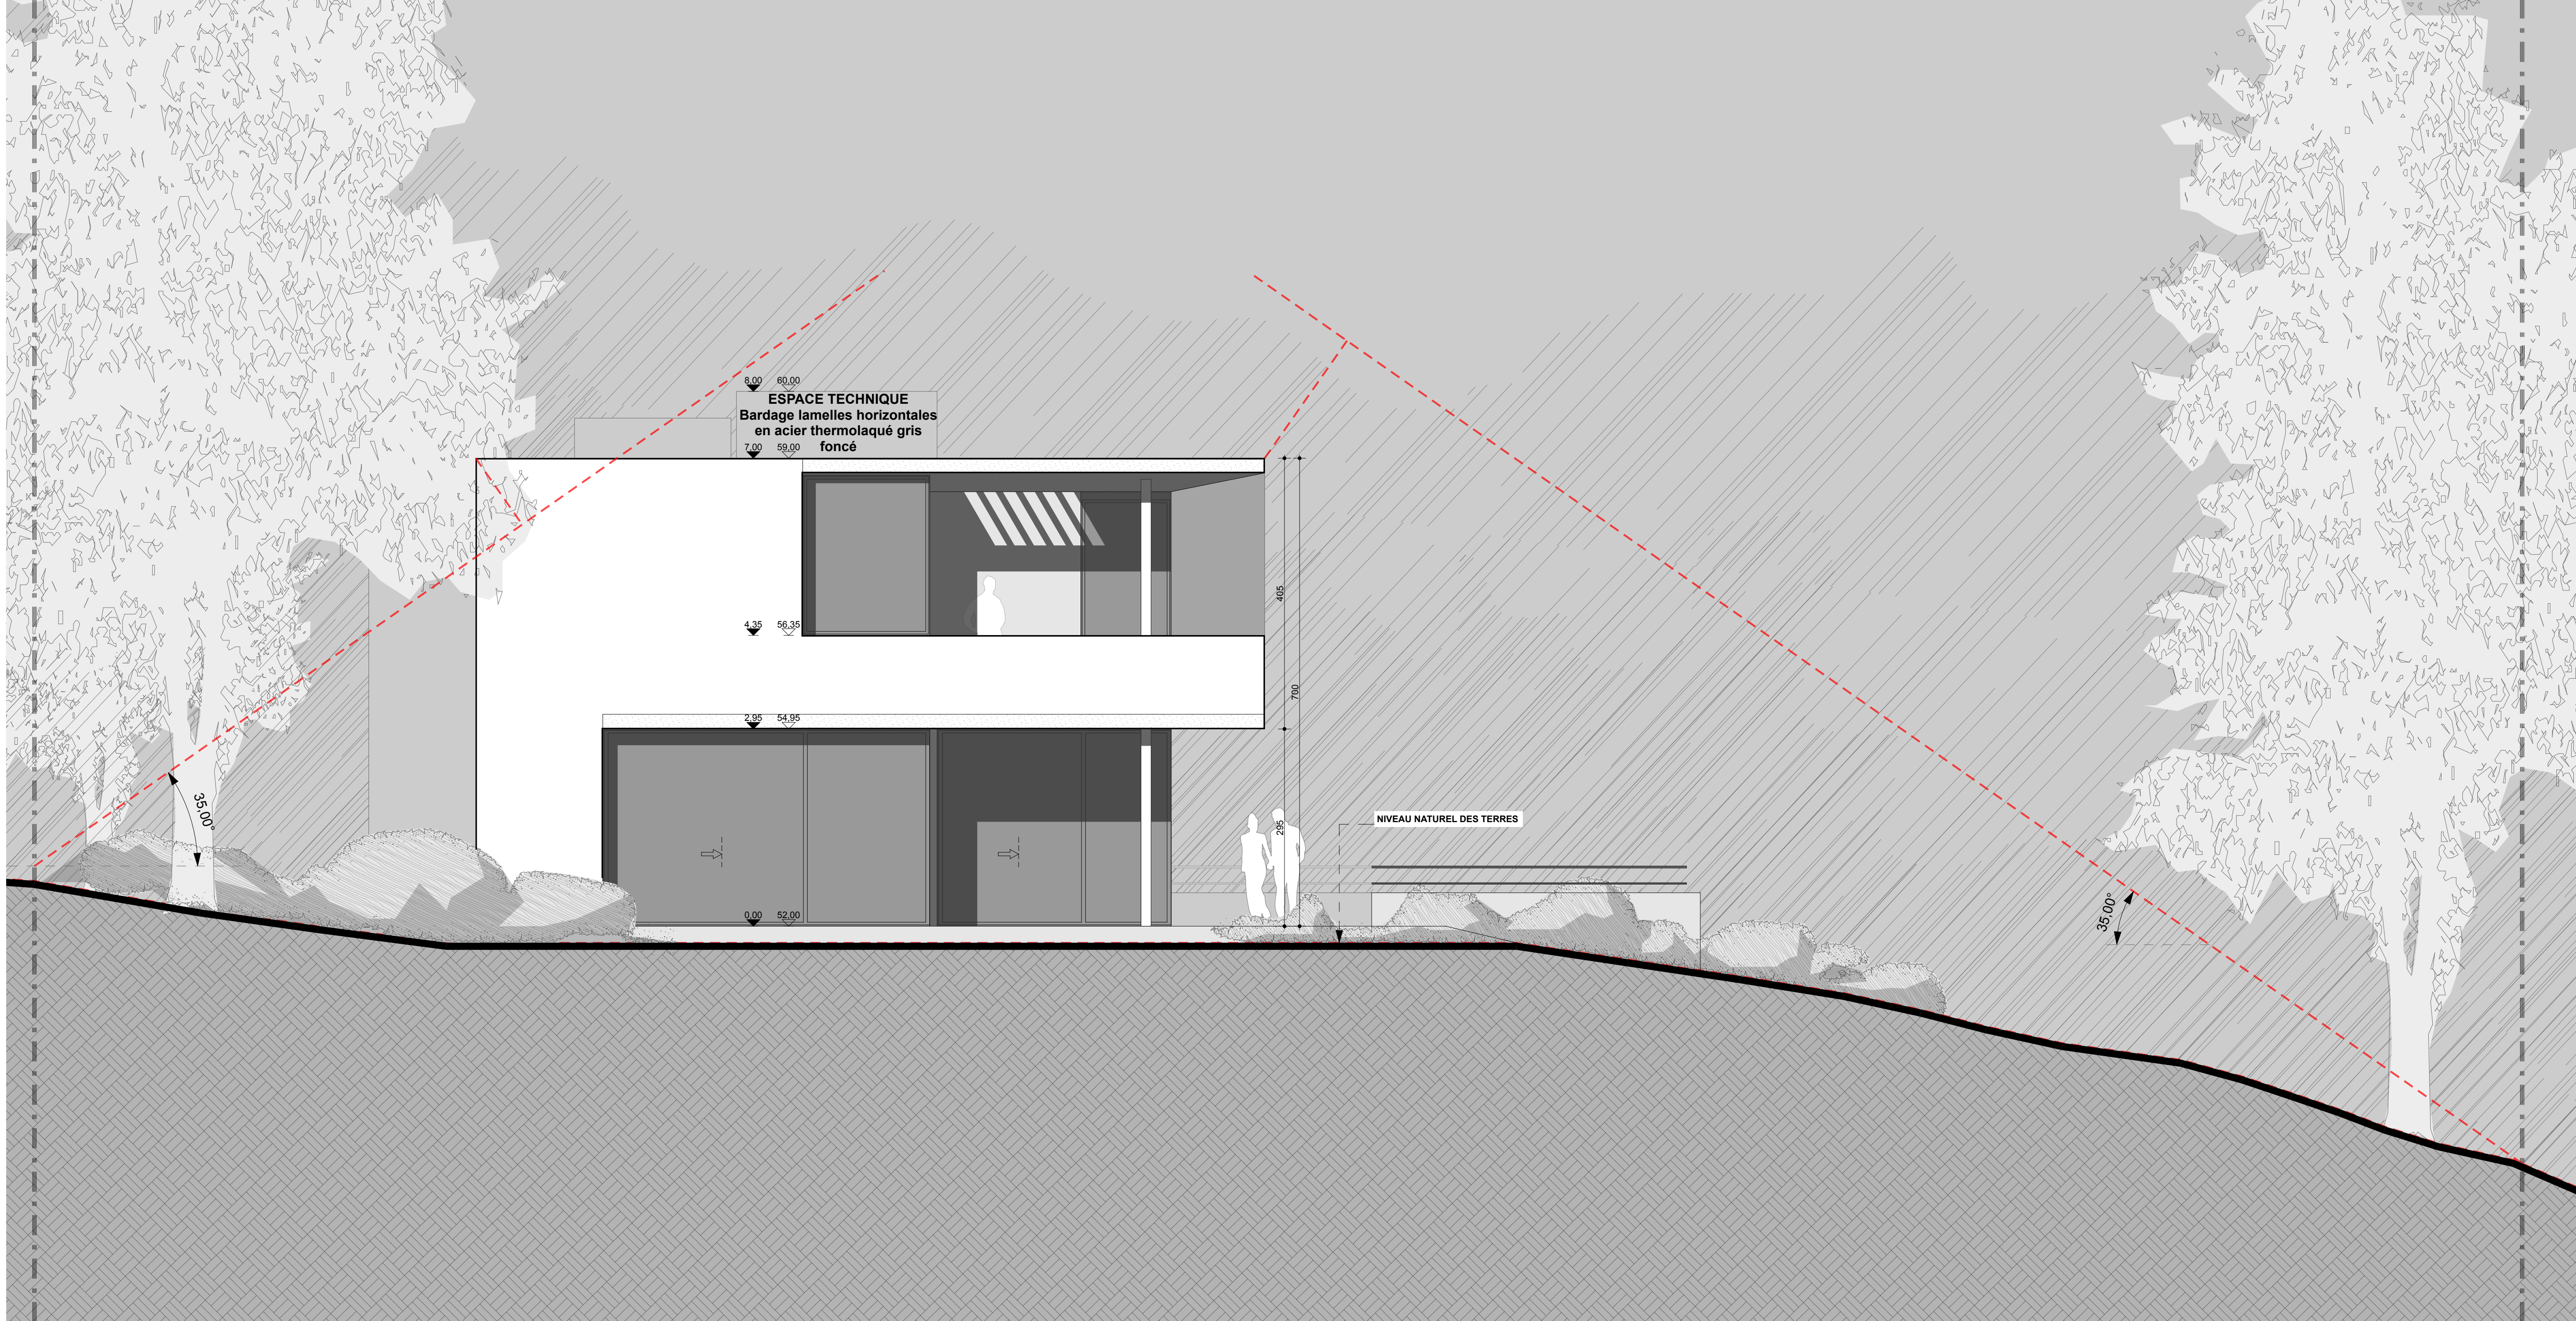

FACADE NORD OUEST

PROVINCE DU BRUXELLES		Dossier: 385 / 08
COMMUNE D'UCCLE		Date: 01/08/2013
Maitre d'ouvrage		
<b>SA FABATHOME</b>		
représenté par Madame Fabienne Dupont		
Avenue des Sorbiers 19		
1180 Uccle		
Tél 0476 344 682 / fabienne.dupont@skynet.be		
Architecte - Conception		
<b>BUREAU D'ARCHITECTURE MARC CORBIAU s.p.r.l.</b>		
- ARCHITECTE -		
78, AVENUE DE L'OBSERVATOIRE, 1180 BRUXELLES. TEL: 02/374.20.94 - FAX: 02/374.97.55		
corbiau@corbiau.com		
<b>DEMANDE DE PERMIS DE BATIR</b>		
POUR LA DEMOLITION D'UNE VILLA		
ET LA CONSTRUCTION D'UNE NOUVELLE VILLA UNIFAMILIALE		
ADRESSE: avenue des SORBIERIS n°11		
Cadastré SECTION H n°58/C24		
<b>LEGENDE EGOUTTAGE</b>		<b>MATERIAUX</b>
ep.	eaux pluviales	facade: BRIQUES BLANCHE ET BANDEAUX EN BETON
cv/b	chambre de visite basse	chassis: ALUMINIUM LAQUE ANTRACITE
cv/h	chambre de visite haute	garde-corps: IDEM CHASSIS
v.	ventilation	terrasse: PIERRE NATURELLE
s.	syphon à cloche	aménagement abords: PIERRE NATURELLE DRAINANT
ad.	acodrain	
e.u.	eaux usées	
w.	eaux vannes	
<b>MODIFICATIONS</b>		
A	modification en application de l'article 120/1 du cobat et en rapport aux remarques de la commission de concertation du 12/12/2013	
B		
C		
D		
Désignation du plan:		-
FACADES SUD OUEST ET NORD OUEST		<b>10</b>
ECH: 1/50		