


COUPE BB

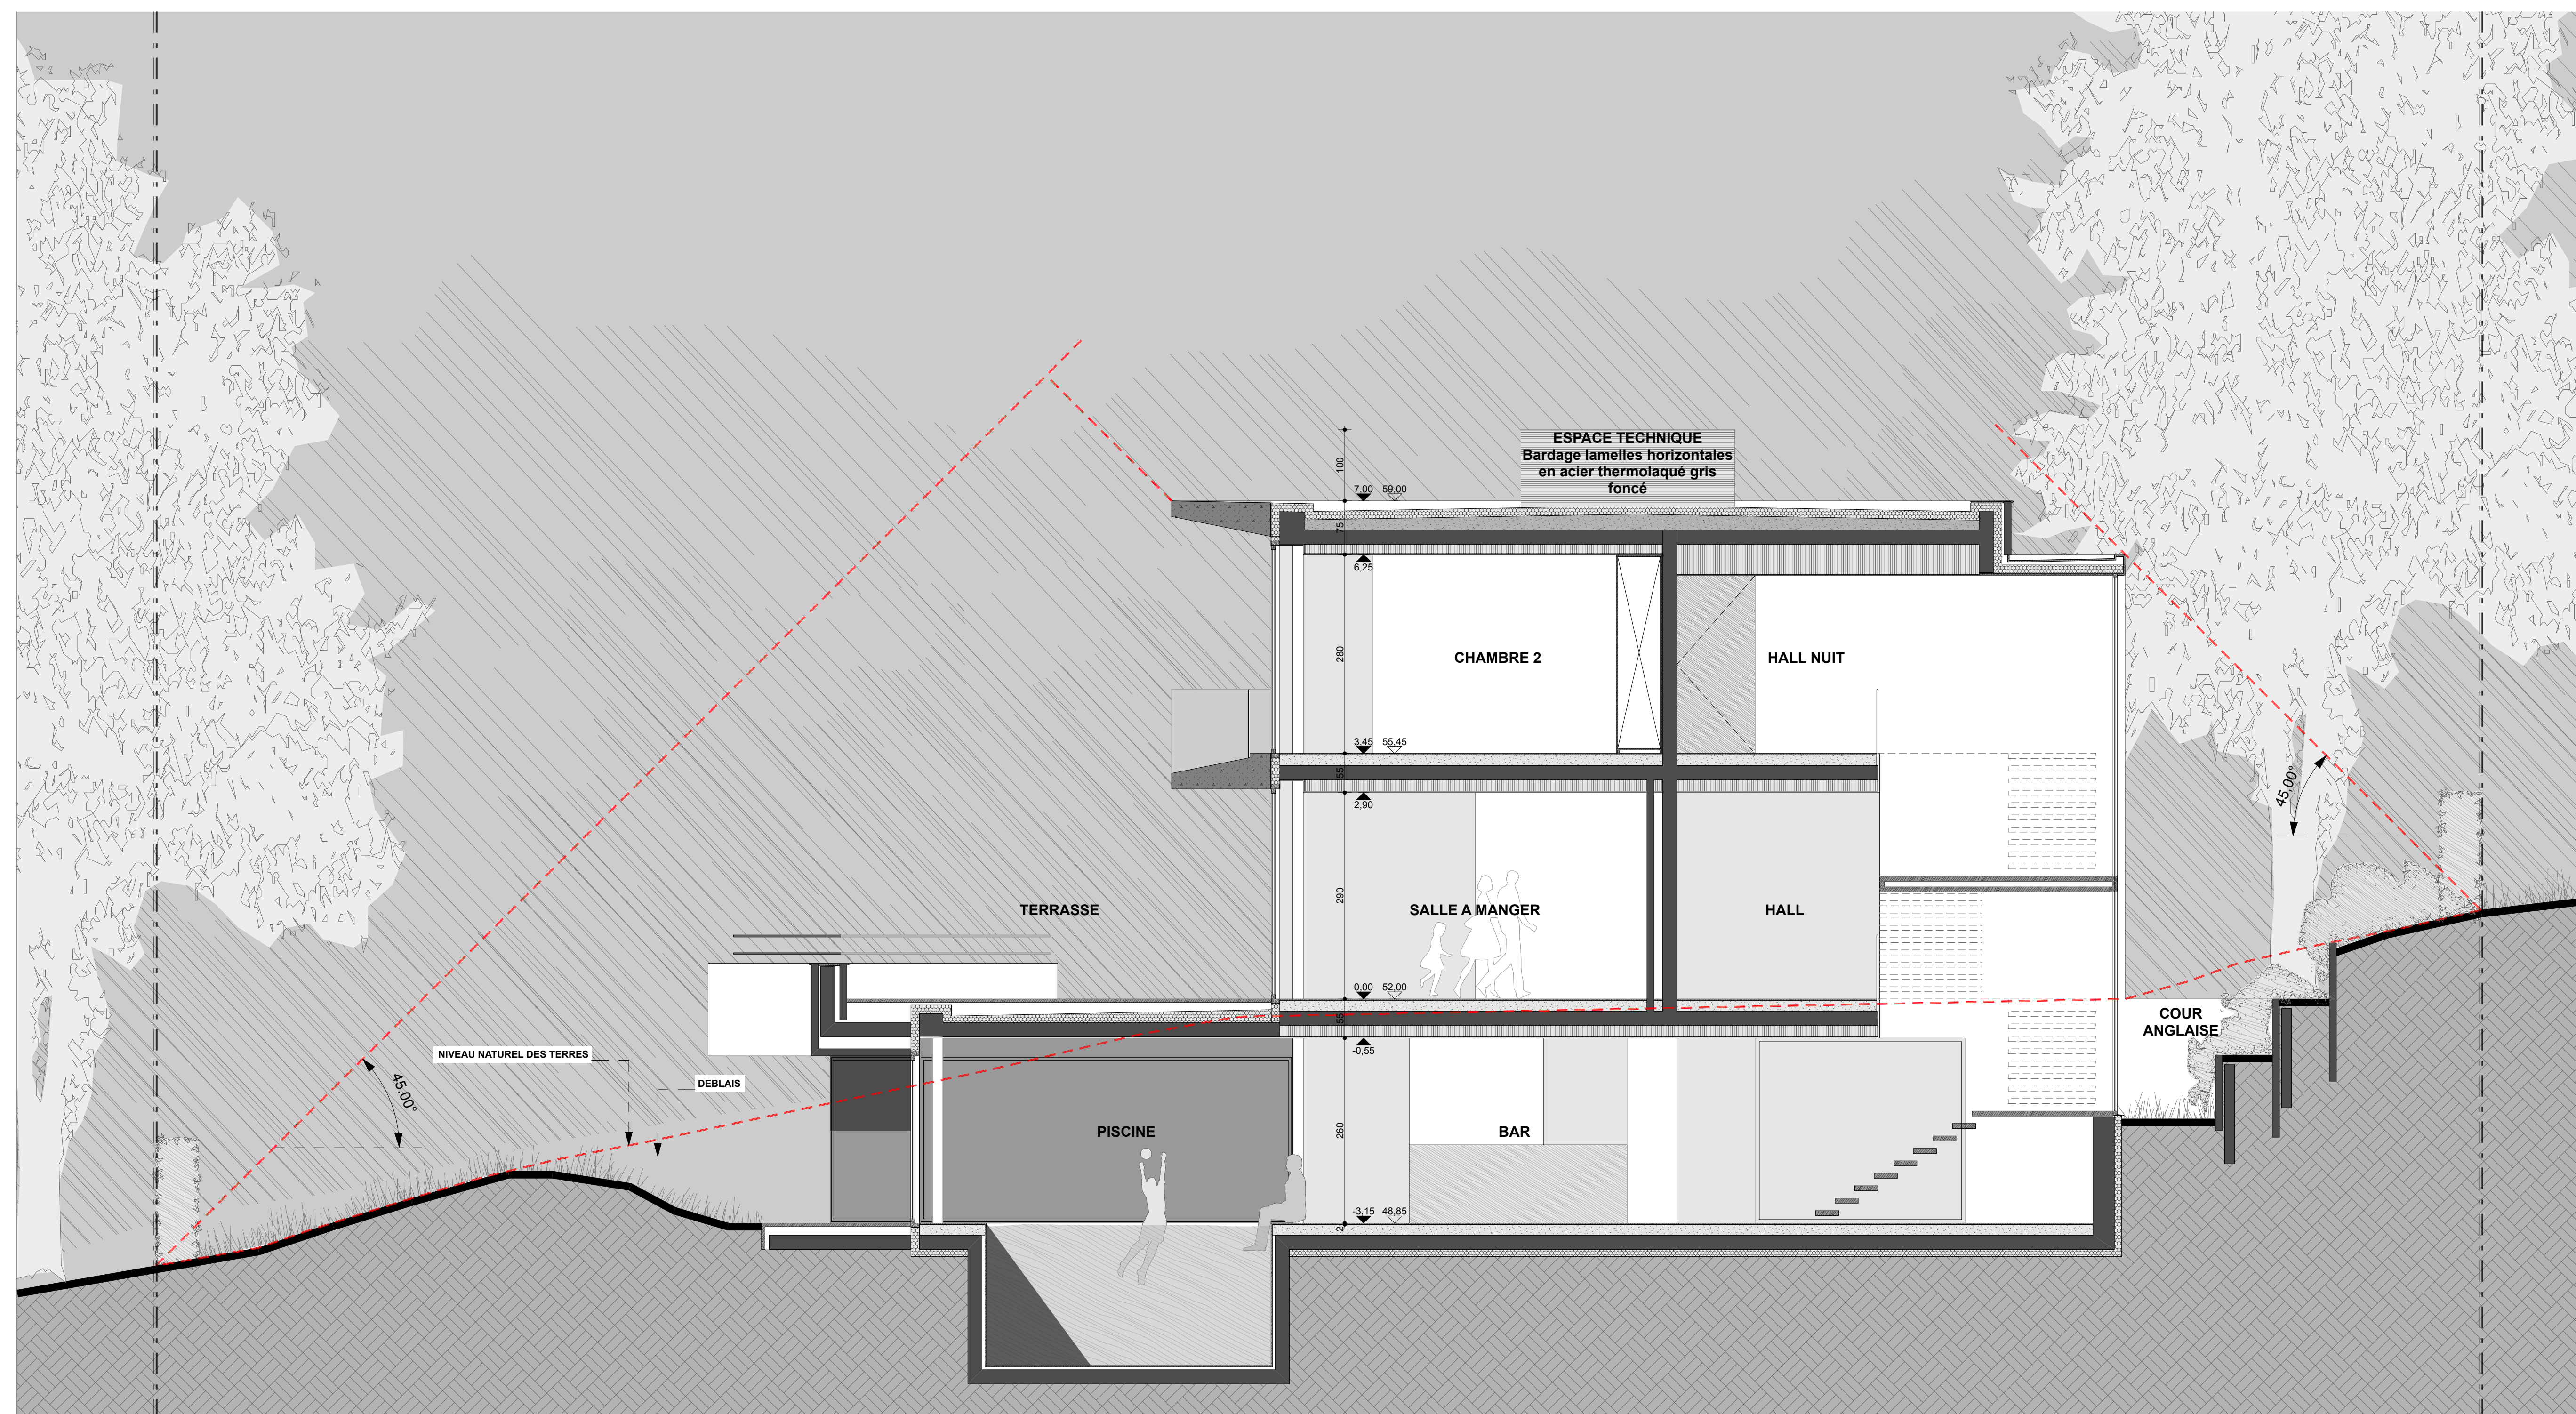

COUPE AA

PROVINCE DU BRUXELLES	Dossier: 385 / 08
COMMUNE D'UCCLE	Date: 01/08/2013
Maitre d'ouvrage SA FABATHOME représenté par Madame Fabienne Dupont Avenue des Sorbiers 19 1180 Uccle Tél 0476 344 682/ fabienne.dupont@skynet.be	
Architecte - Conception BUREAU D'ARCHITECTURE MARC CORBIAU s.p.r.l. - ARCHITECTE - 78, AVENUE DE L'OBSERVATOIRE, 1180 BRUXELLES. TEL: 02/374.20.94 - FAX: 02/374.97.55 corbiau@corbiau.com	
DEMANDE DE PERMIS DE BATIR POUR LA DEMOLITION D'UNE VILLA ET LA CONSTRUCTION D'UNE NOUVELLE VILLA UNIFAMILIALE ADRESSE: avenue des SORBIERIS n°11 Cadastré SECTION H n°58/C24	
LEGENDE EGOUTTAGE ep. eaux pluviales cv/b chambre de visite basse cv/h chambre de visite haute v. ventilation s. syphon à cloche ad. acoustrum e.u. eaux usées w. eaux vannes	MATERIAUX facade: BRIQUES BLANCHE ET BANDEAUX EN BETON chassis: ALUMINIUM LAQUE ANTRACITE garde-corps: IDEM CHASSIS terrasse: PIERRE NATURELLE aménagement abords: PIERRE NATURELLE DRAINANT
MODIFICATIONS	
A modification en application de l'article 120§1 du cobat et en rapport aux remarques de la commission de concertation du 12/12/2013	
B	
C	
D	
Désignation du plan: COUPES AA ET BB ECH: 1/50	
12	