


BUREAU
DRESSING

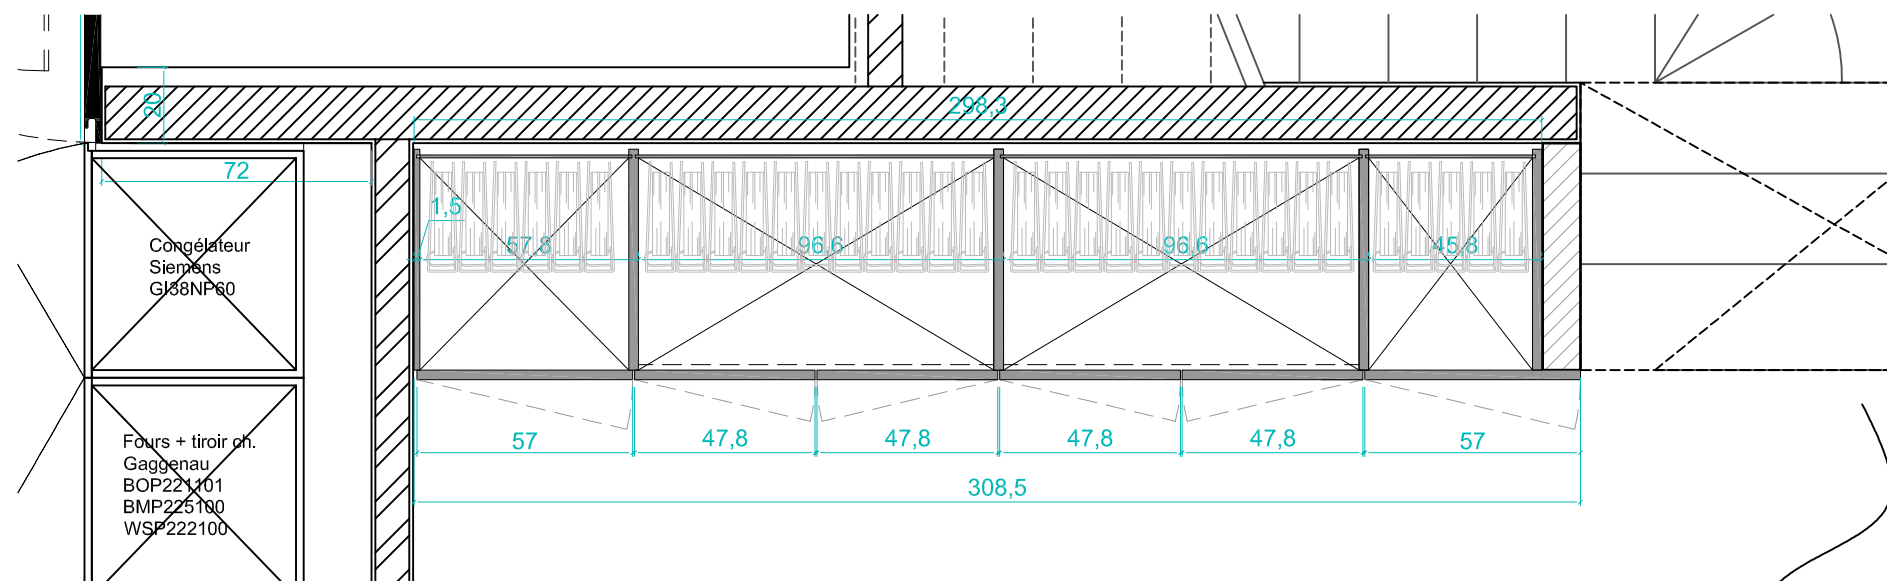

[VUE EN PLAN]

1/20

ECHELLE

www.dominiquerigo.be | 210 rue de Stalle | 1180 bruxelles | +32 (0) 2 649 95 94

dominique rigo
contemporary interiors since 1974

PROJET
76
P001

G U I - 1 4

FORMAT A3

DATE 08/01/2016

DESSIN G.A.

[Dressings]