


CHAMBRE 1  
DRESSING B

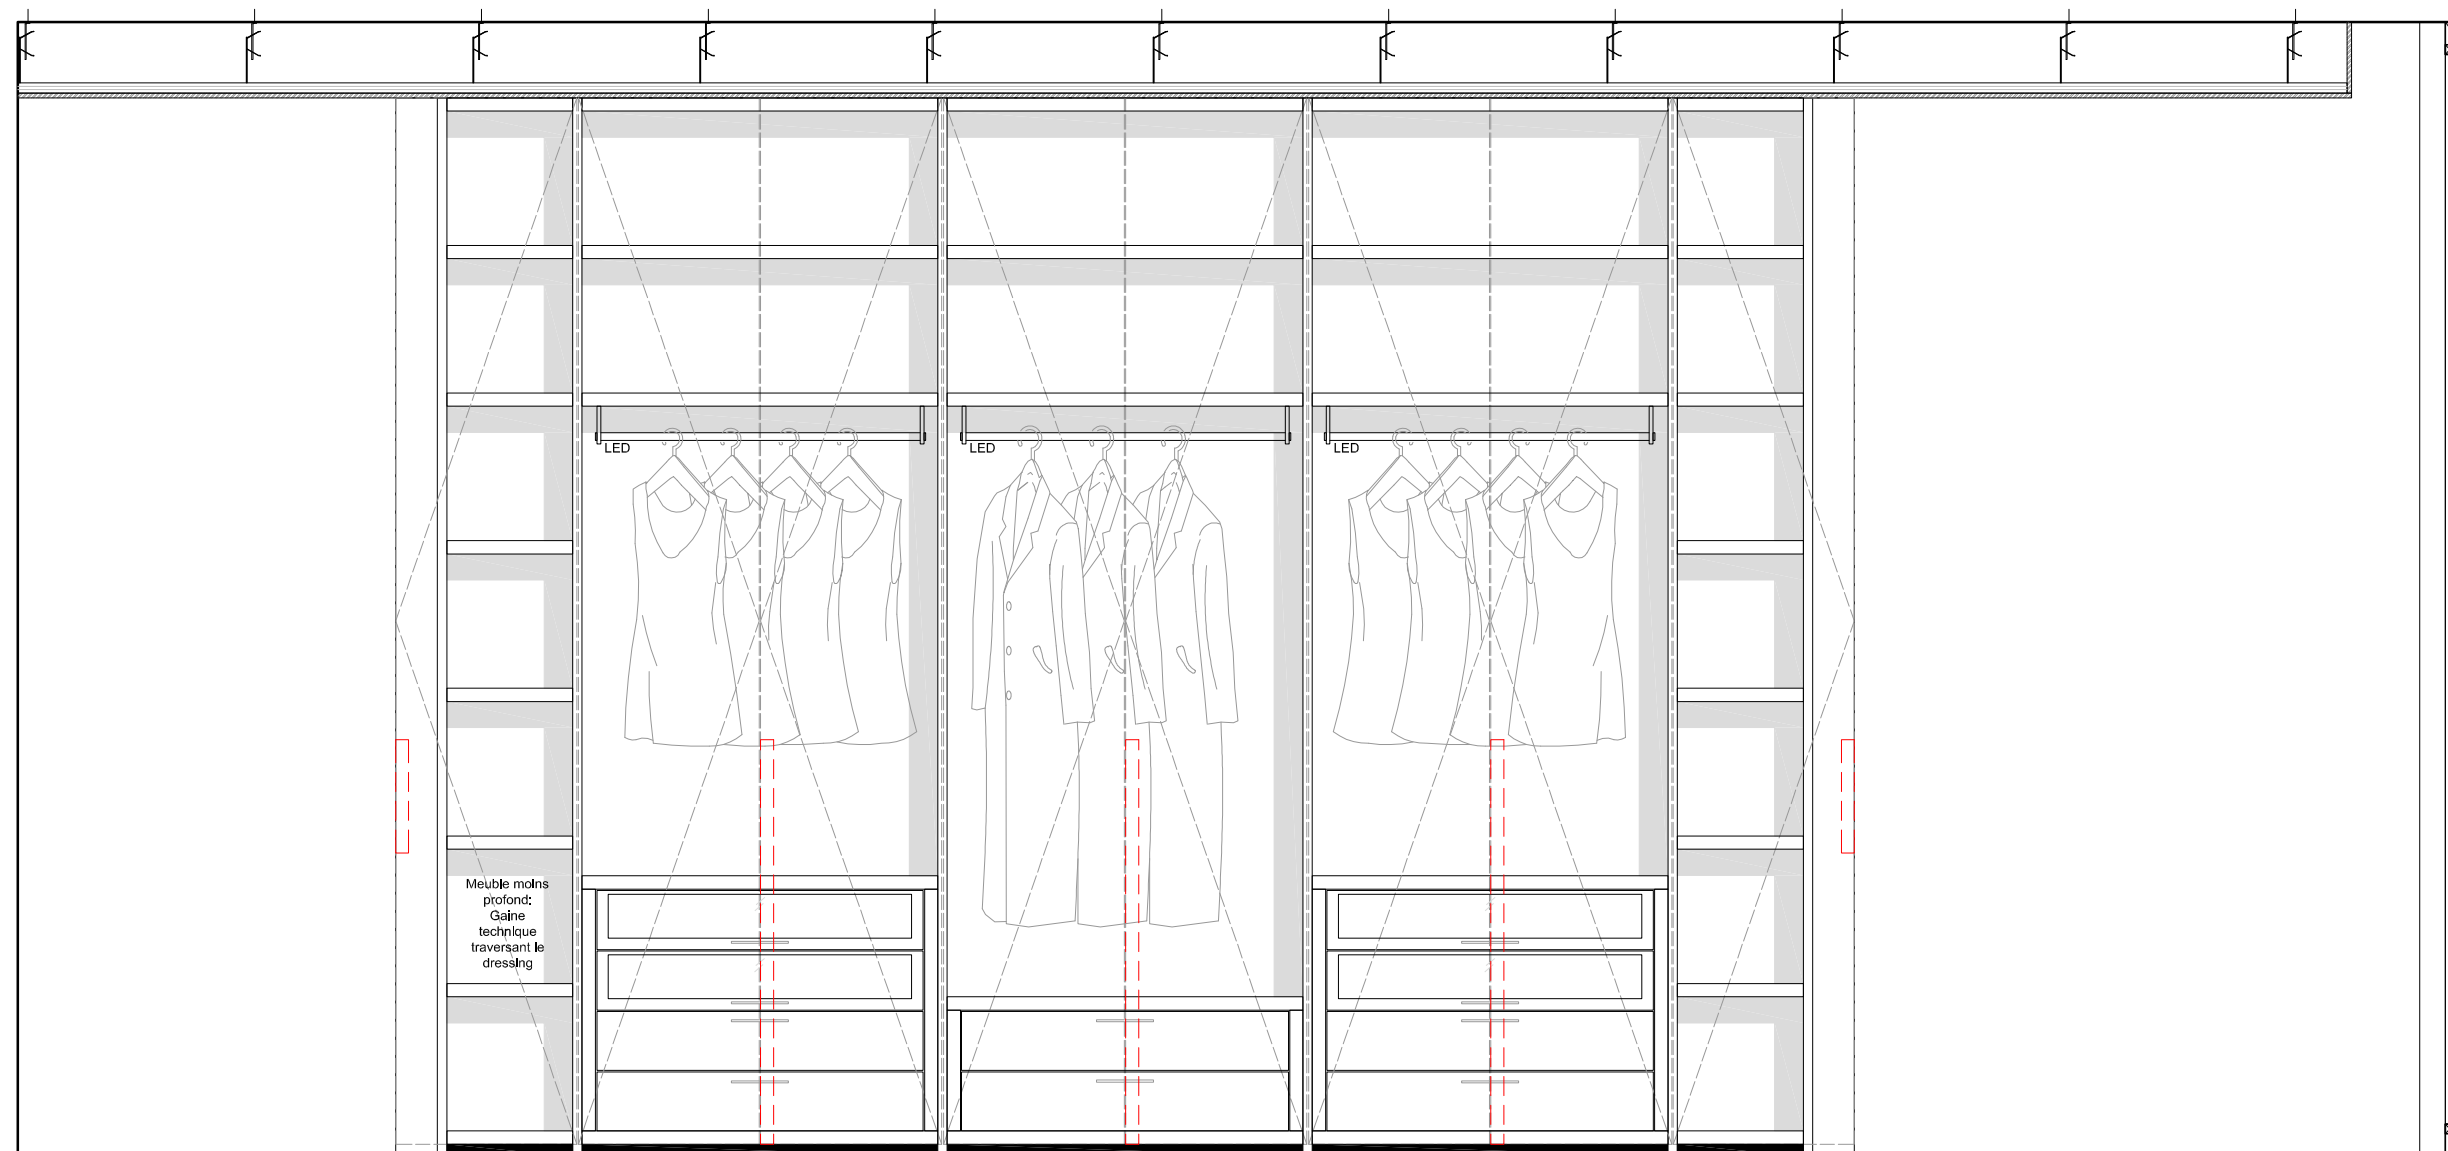

Poignée spéciale sur les  
cotés : Décaissé arrière : A  
réaliser à la même hauteur  
que les poignées Phoenix ->  
107cm

[ VUE EN PLAN ]

1/20

ECHELLE

[www.dominiquerigo.be](http://www.dominiquerigo.be) | 210 rue de Stalle | 1180 bruxelles | +32 (0) 2 649 95 94

 **dominique rigo**  
contemporary interiors since 1974

PROJET **G U I - 1 4** [ Dressings ]  
76  
P001  
FORMAT **A3** DATE **08/01/2016** DESSIN **G.A.**