


CHAMBRE 1  
DRESSING C

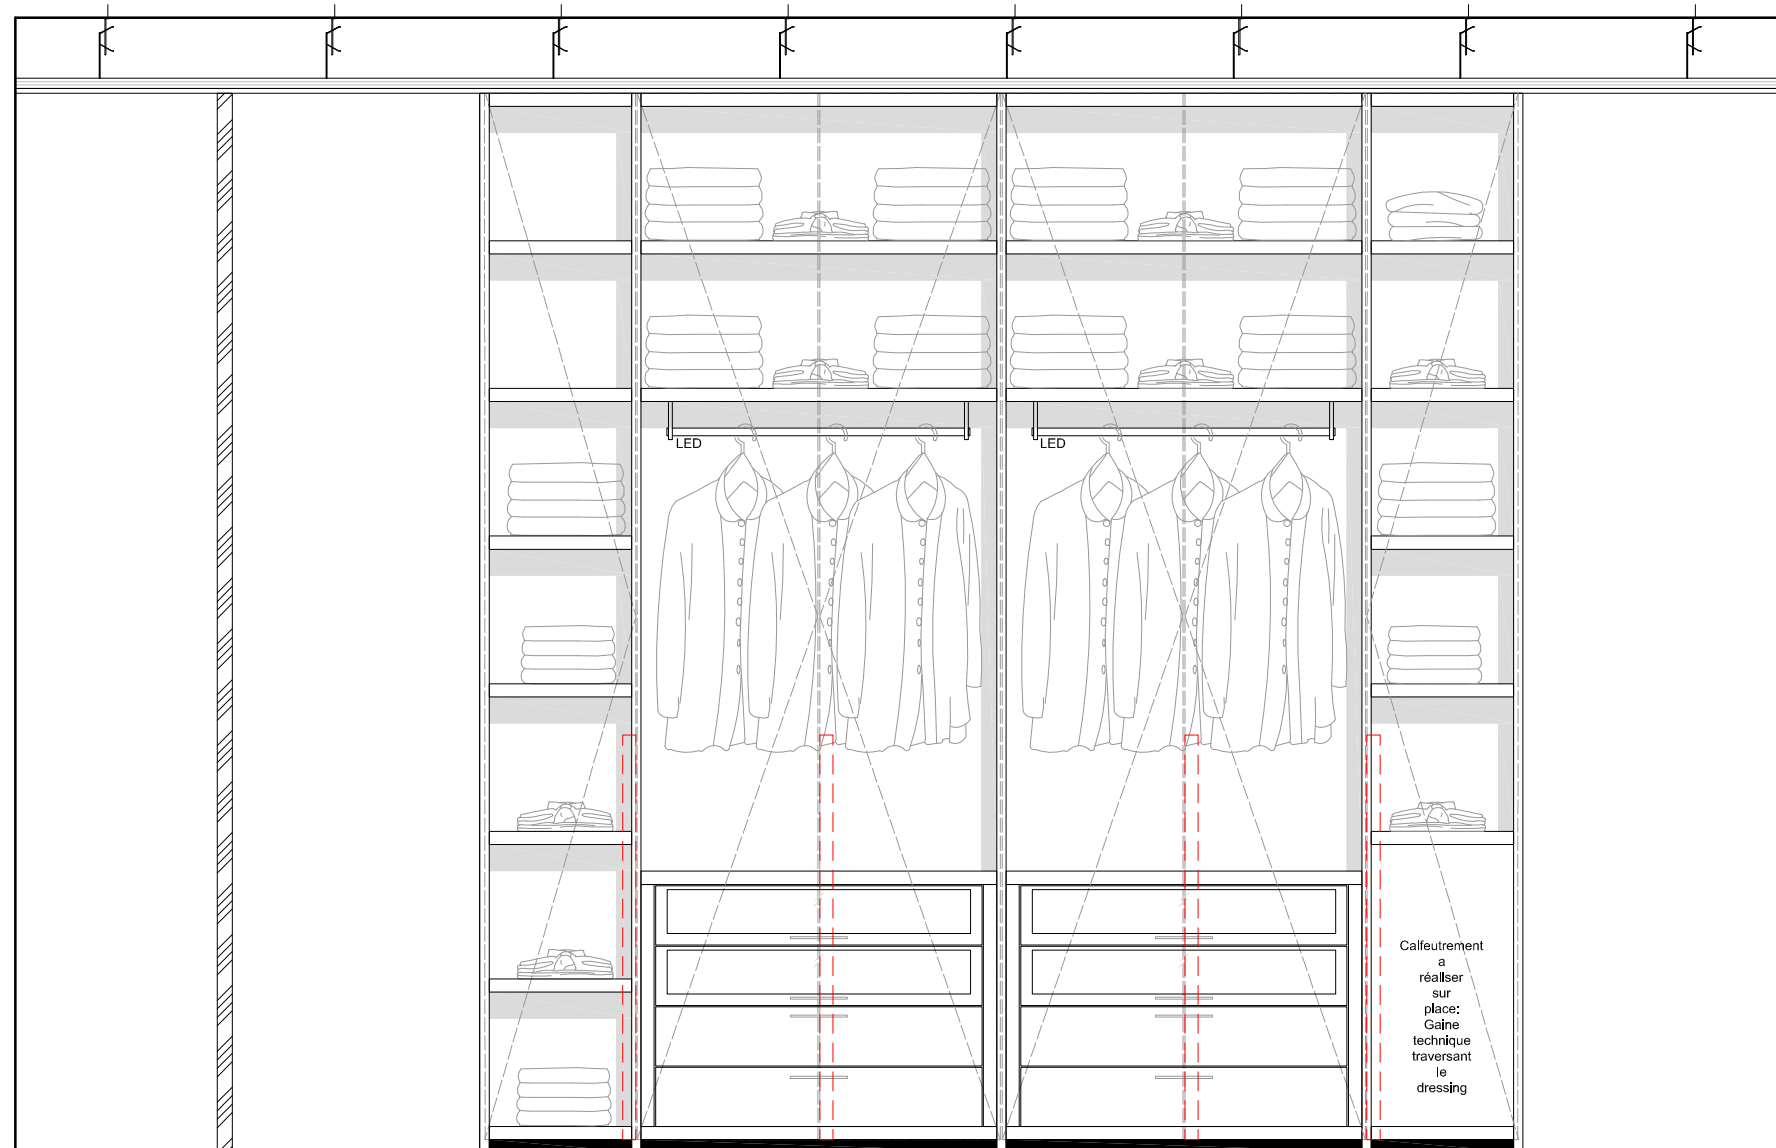

Joue spéciale sur les cotés :  
1,5cm d'épaisseur

[ VUE EN PLAN ]

1/20

ECHELLE

[www.dominiquerigo.be](http://www.dominiquerigo.be) | 210 rue de Stalle | 1180 bruxelles | +32 (0) 2 649 95 94

 **dominique rigo**  
contemporary interiors since 1974

PROJET **G U I - 1 4** [ Dressings ]  
76  
P001  
FORMAT **A3** DATE **08/01/2016** DESSIN **G.A.**