



14

CHAMBRE 1

16

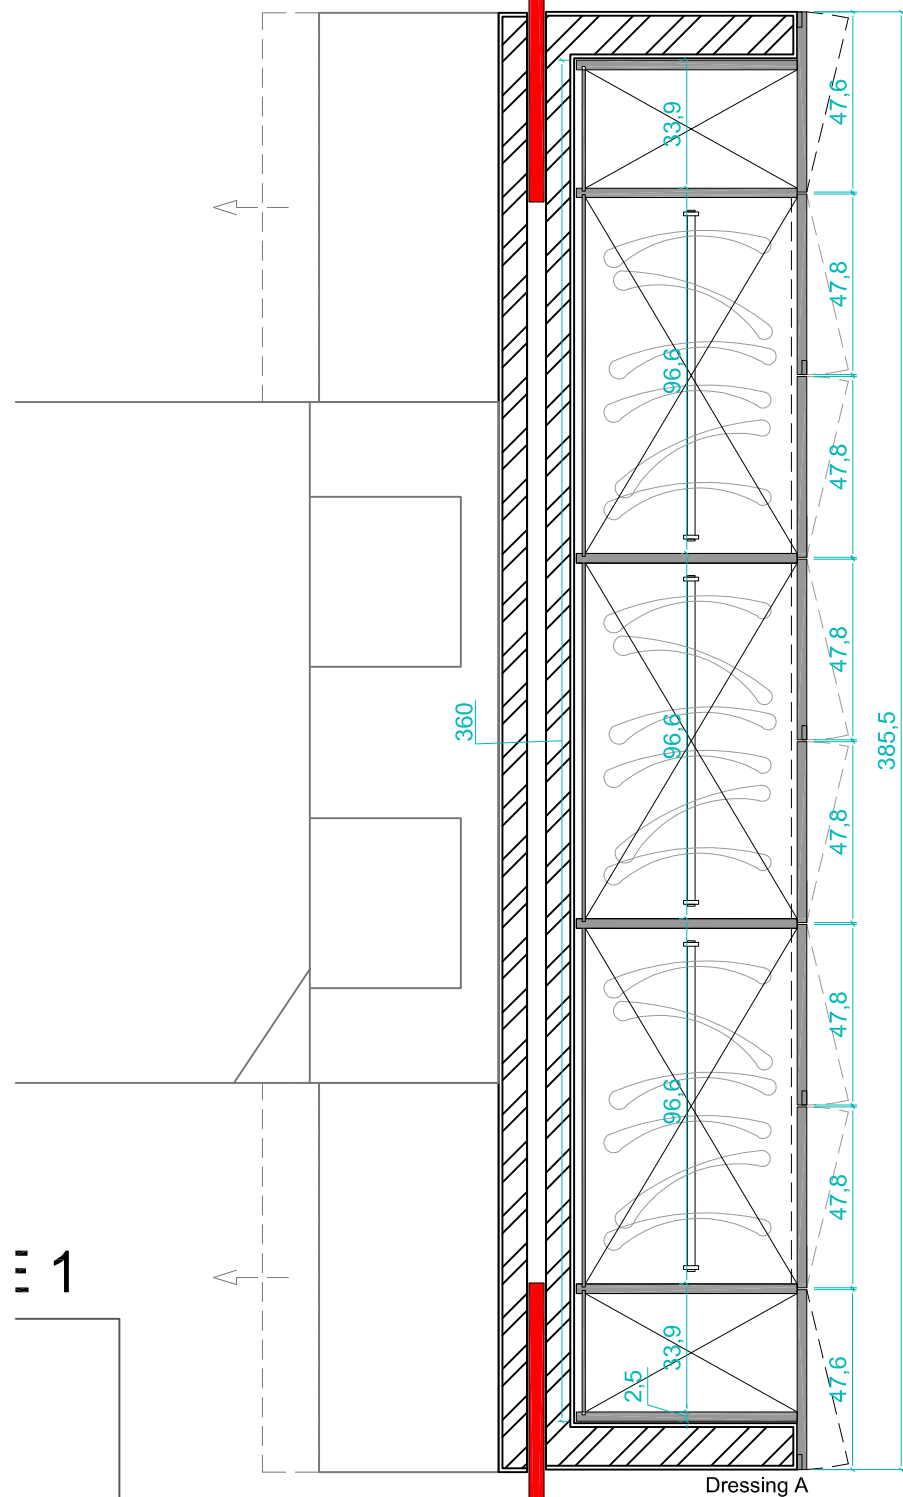

Dressing A

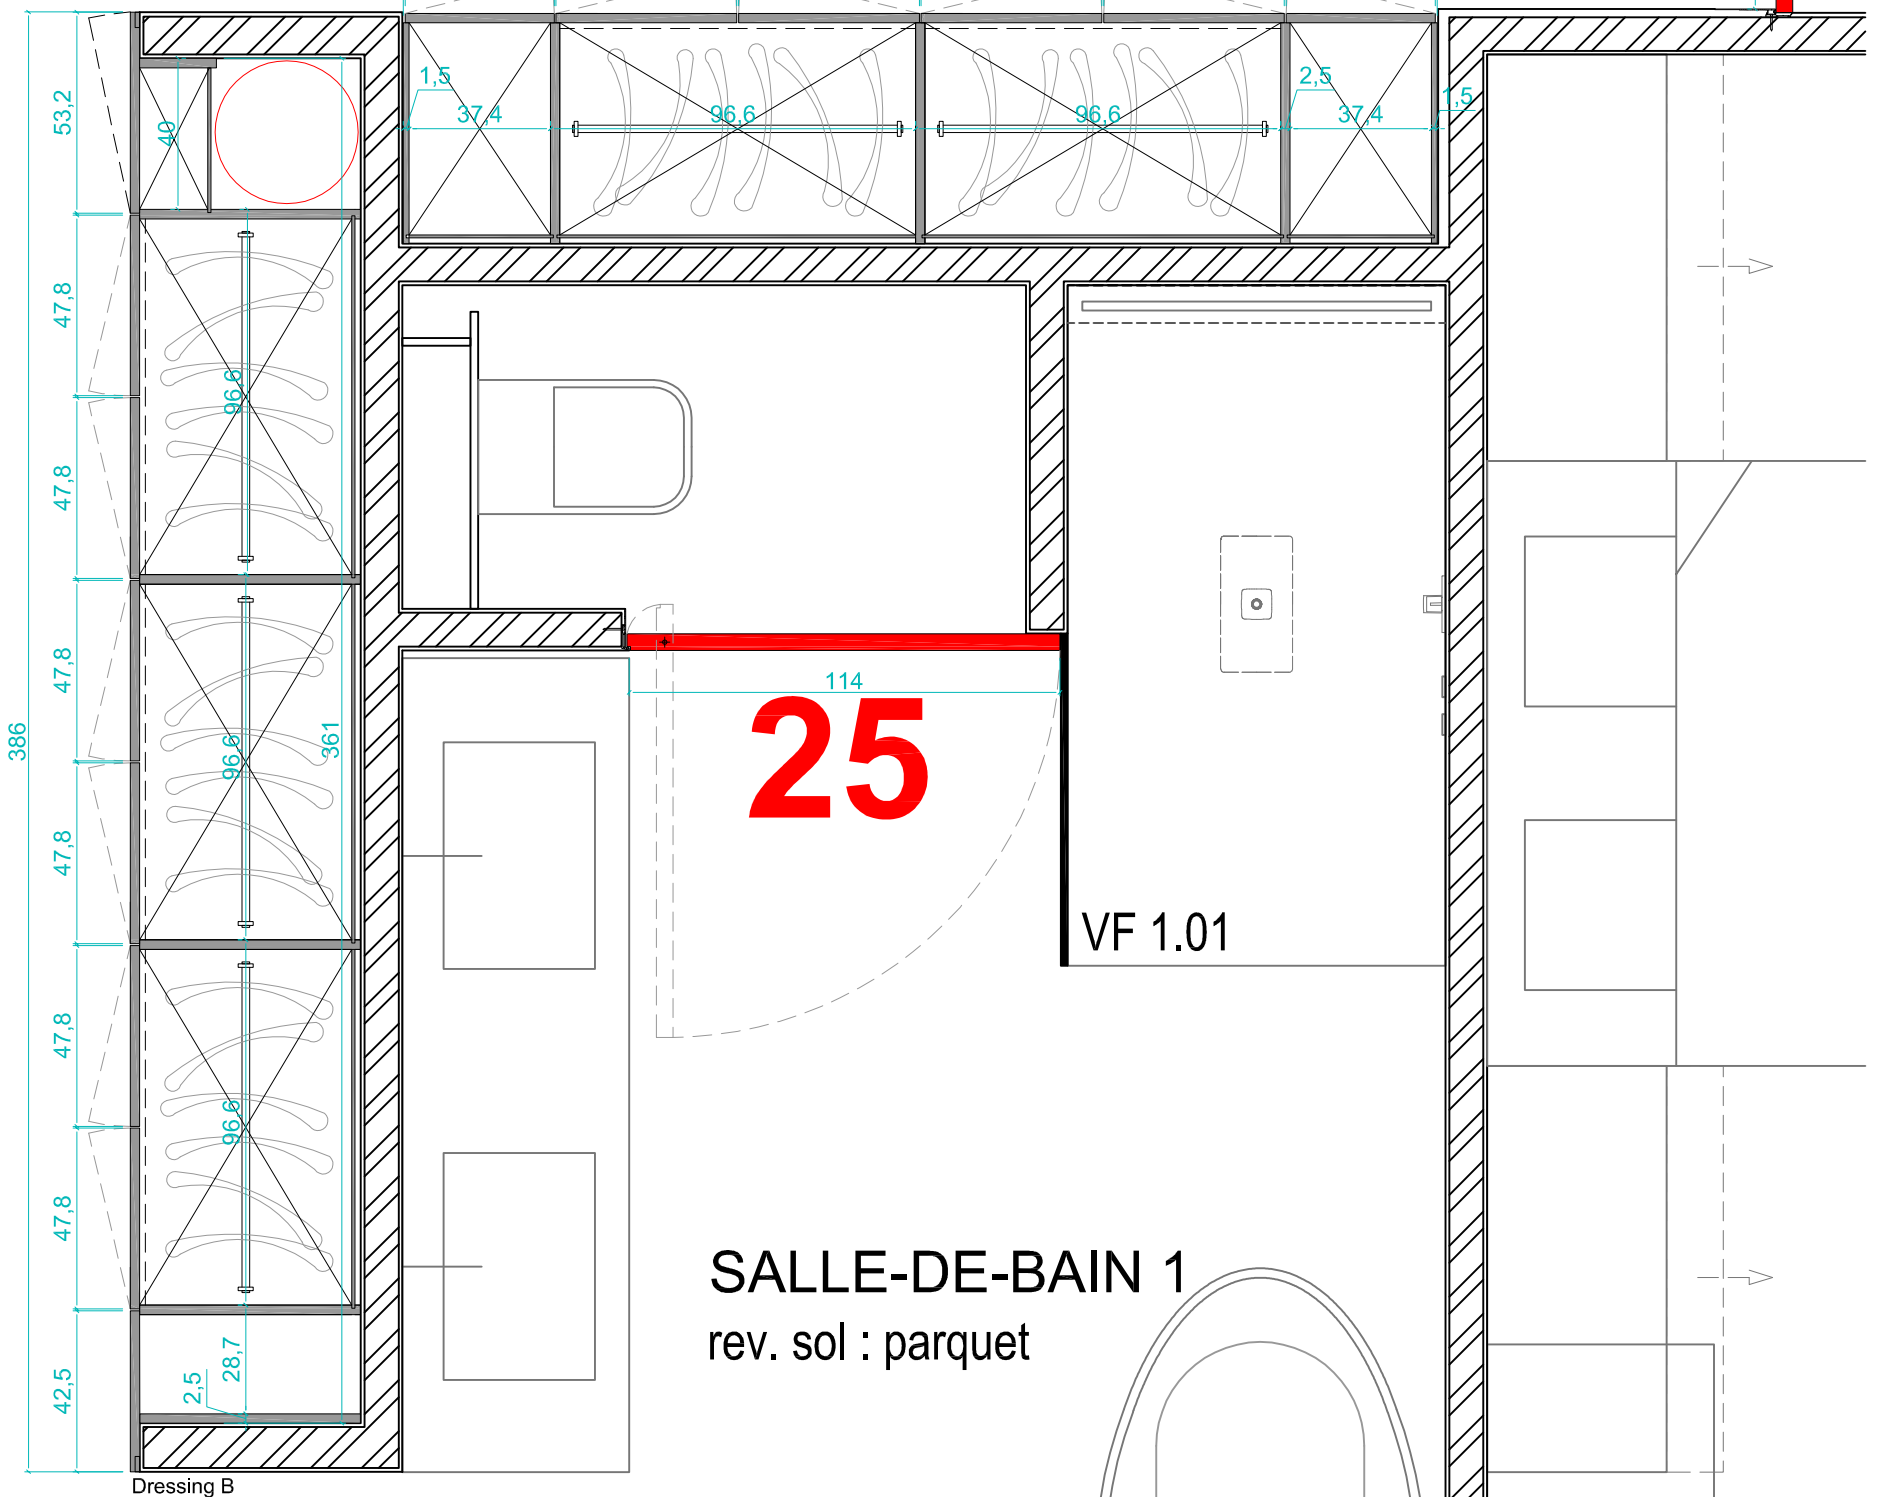

Dressing B

Dressing C

SALLE-DE-BAIN 1  
rev. sol : parquet

VF 1.01

Aquamass The Original  
Stone One Compolight

[ VUE EN PLAN ]

1/20

ECHELLE

1

let