
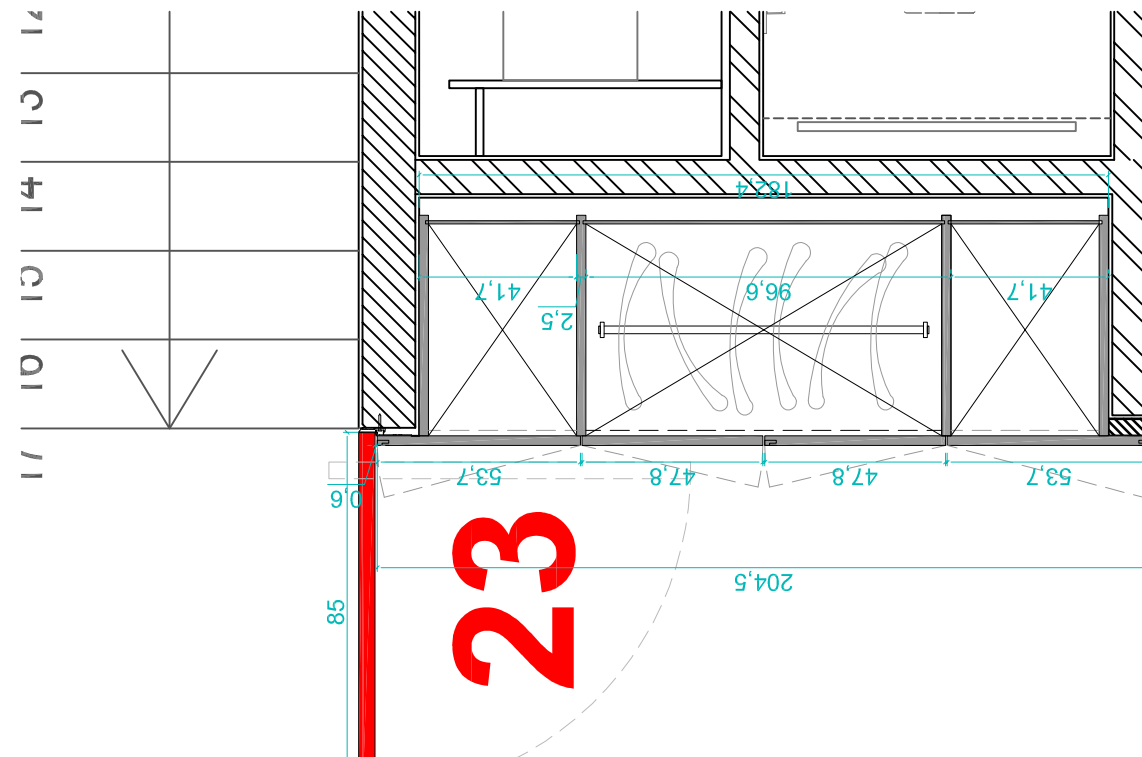


CHAMBRE 4
DRESSING

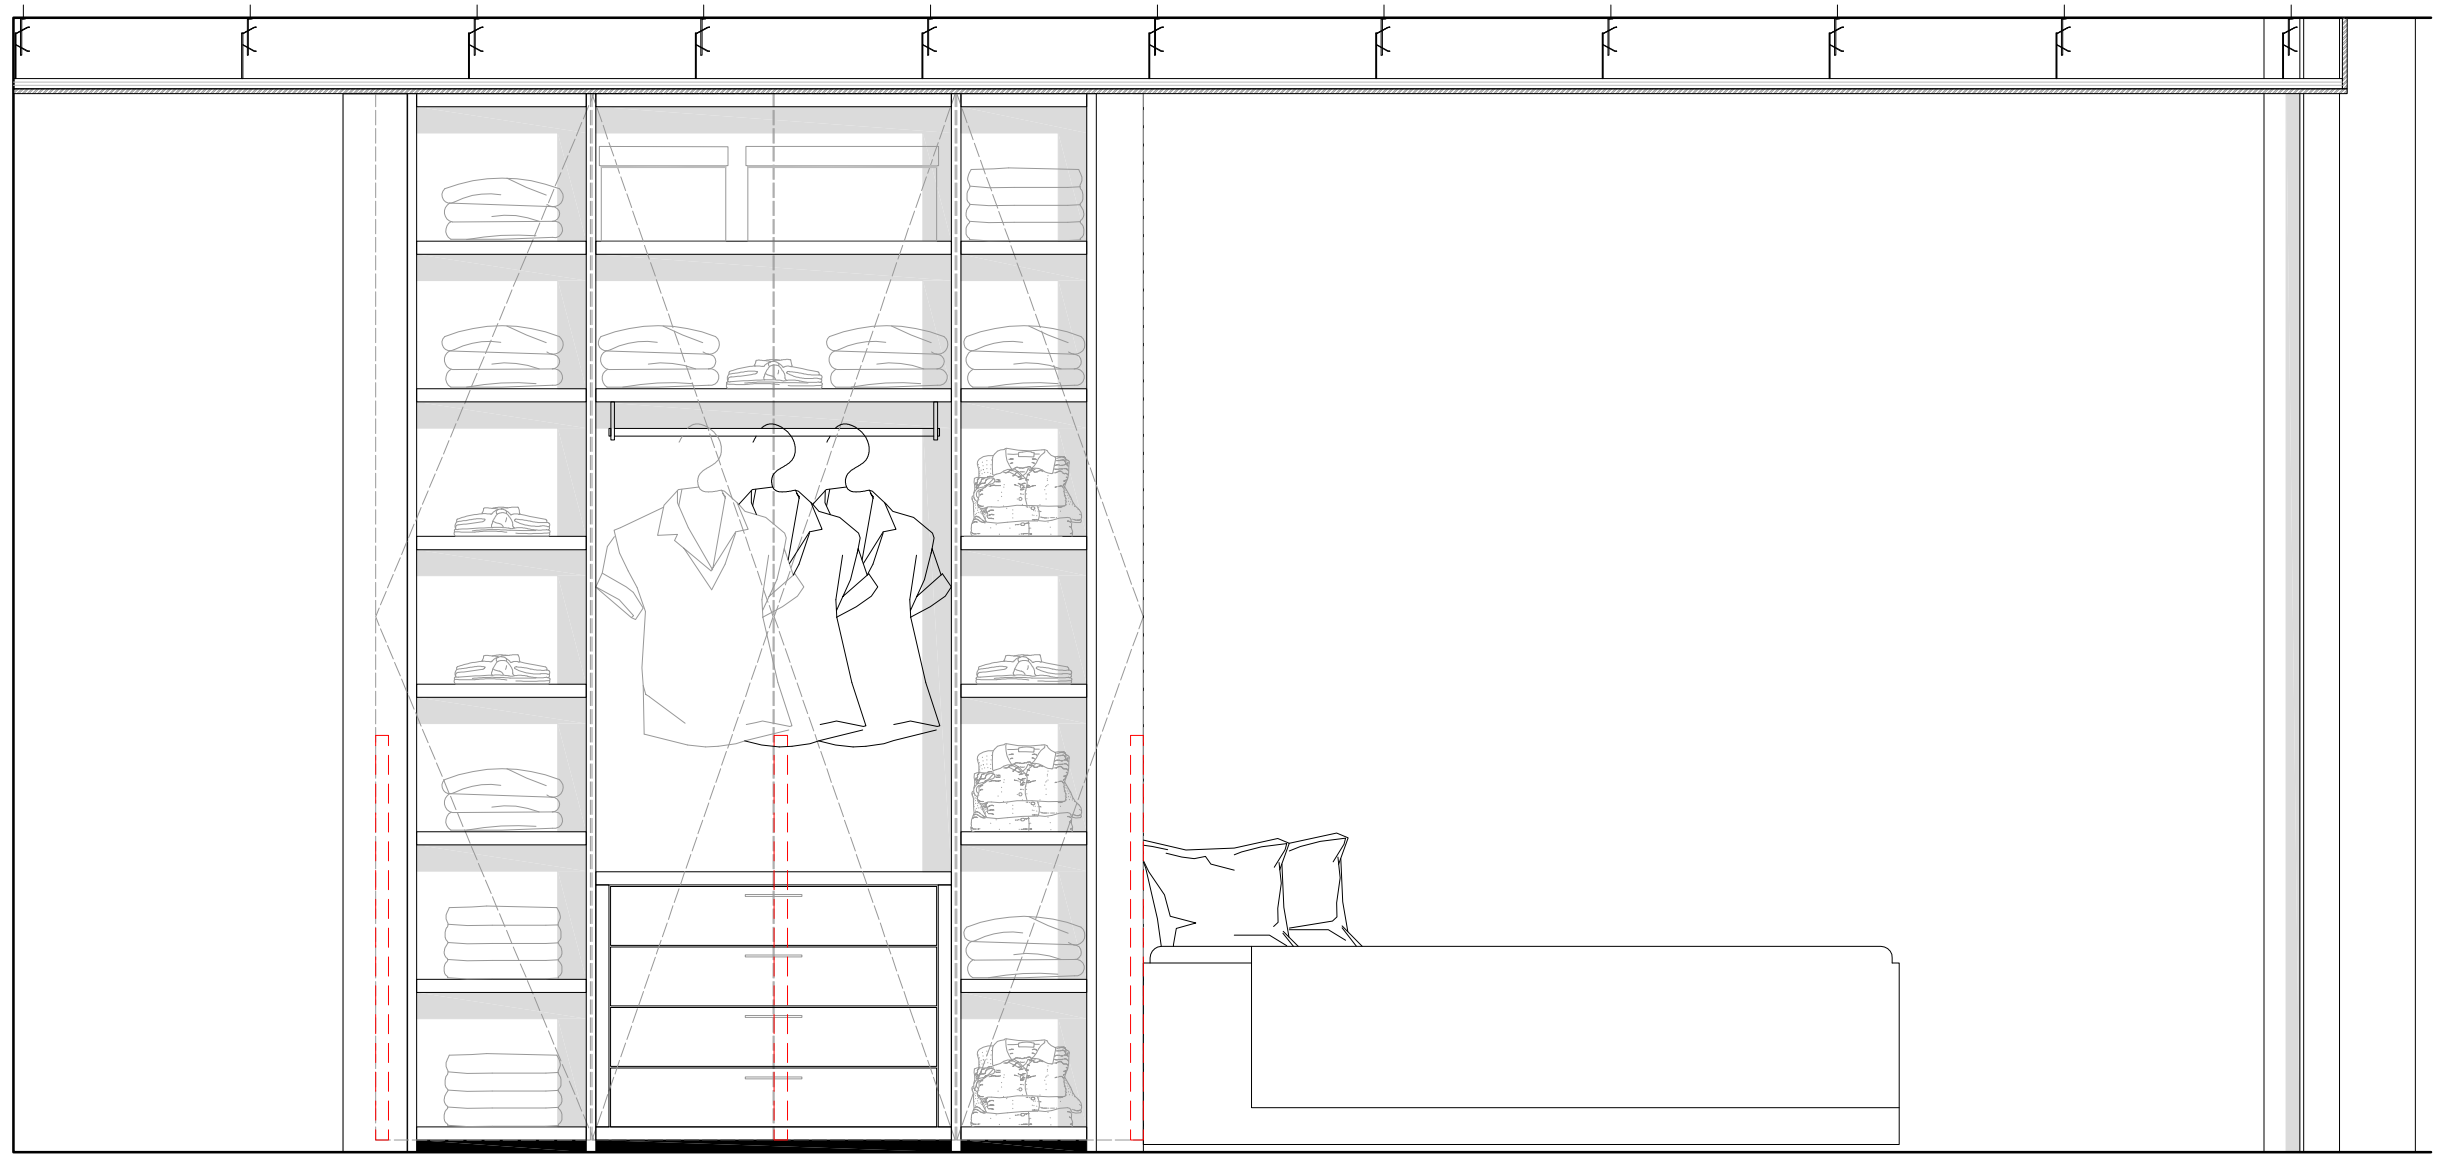

CHAMBRE 4

CHAMBRE 4

NIV +0.00
HSP : 3.00
HSFP : 2.80

rev. sol : parquet

[VUE EN PLAN]

1/20

ECHELLE

www.dominiquerigo.be | 210 rue de Stalle | 1180 bruxelles | +32 (0) 2 649 95 94

 **dominique rigo**
contemporary interiors since 1974

PROJET **G U I - 1 4**
76
P001
FORMAT **A3** DATE **08/01/2016** DESSIN **G.A.**

[Dressings]