
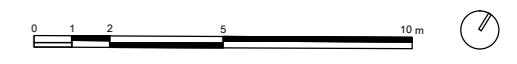


# Monsieur Cambron

Avenue du Gui, 69 - 1180 Bruxelles

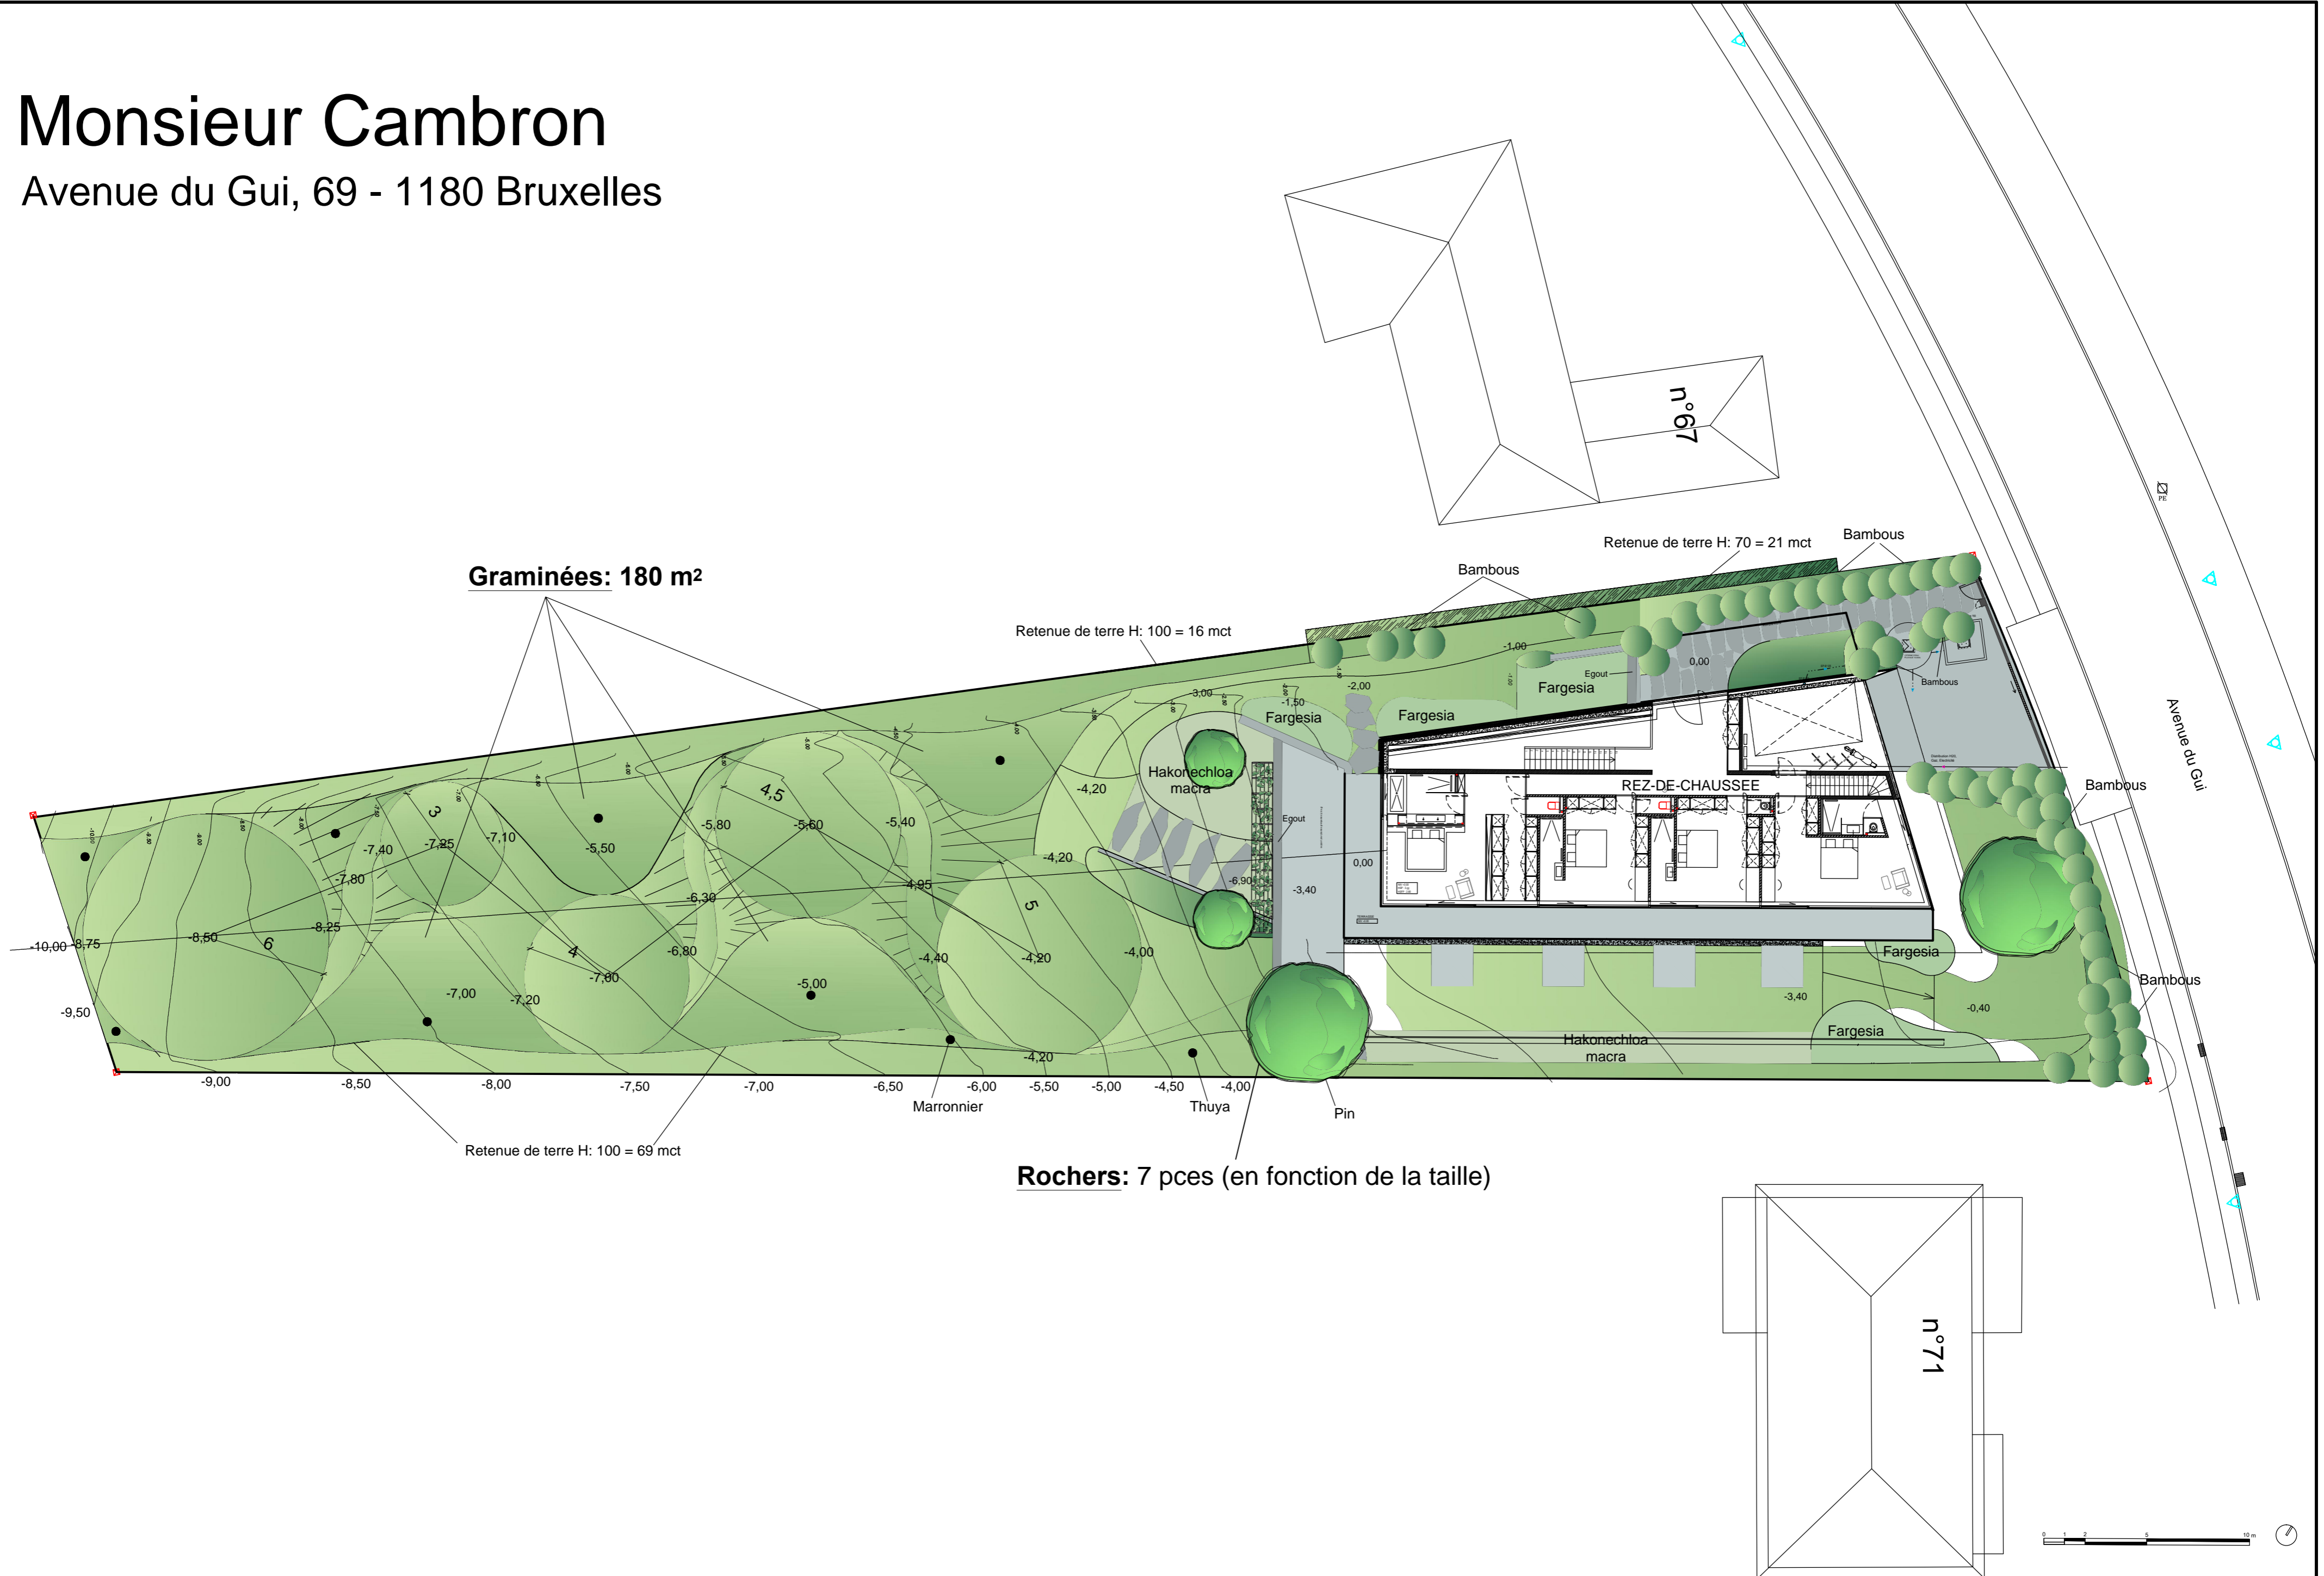

Echelle: 1/200°

Date: 12-11-15